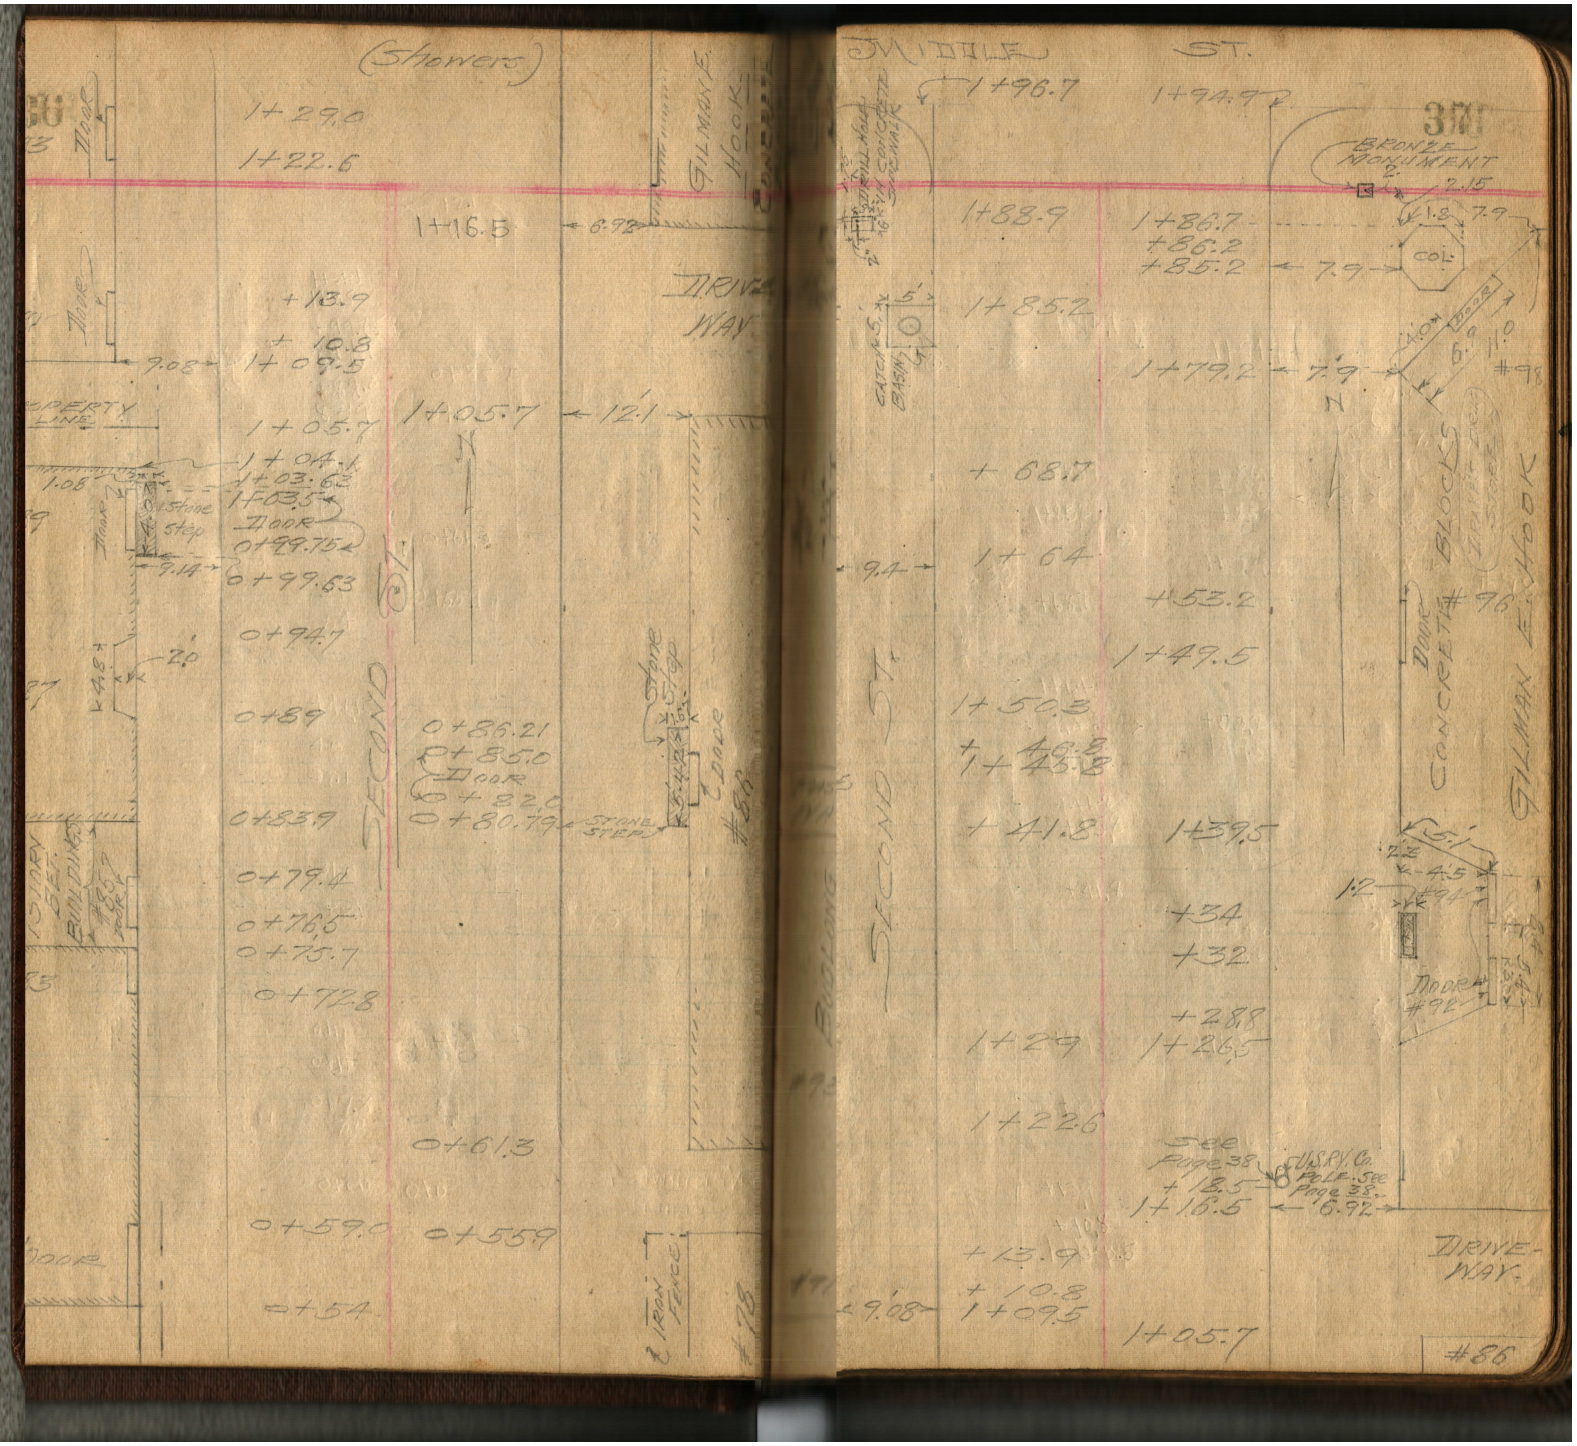
(Showers)
1+29.0
1+22.6
1+16.5
6.92
GILMAN E. HOOK
DRIVE WAY
+13.9
+10.8
9.08
1+09.5
PROPERTY LINE
1+05.7
1+05.7
12.1
1+04.1
1+03.62
1+03.5
DOOR
0+99.75
9.14
0+97.63
0+94.7
2.0
0+89
0+86.21
0+85.0
DOOR
0+82.0
0+80.79
STONE STEP
0+83.9
0+79.4
0+76.5
0+75.7
0+72.8
0+61.3
0+59.0
0+55.9
0+54
SECOND ST.
Stone Step
Door
#80
IRON FENCE
#75
MILL ST.
1+96.7
1+94.9
371
BRONZE MONUMENT
2.15
1+88.9
1+86.7
+86.2
+85.2
7.9
COL.
1+85.2
1+79.2
7.9
#98
+68.7
1+64
9.4
+53.2
1+49.5
1+50.3
+46.8
1+43.8
+41.8
1+39.5
+34
+32
+28.8
1+29
1+26.5
1+22.6
SEE Page 38
U.S.P.Y. Co. POLE. See Page 38.
+18.5
1+16.5
6.92
+13.9
+10.8
9.08
1+09.5
1+05.7
DRIVE-WAY
#86
BUILDING
CONCRETE BLOCKS
GILMAN E. HOOK
#96
#94
DOOR #92
#98