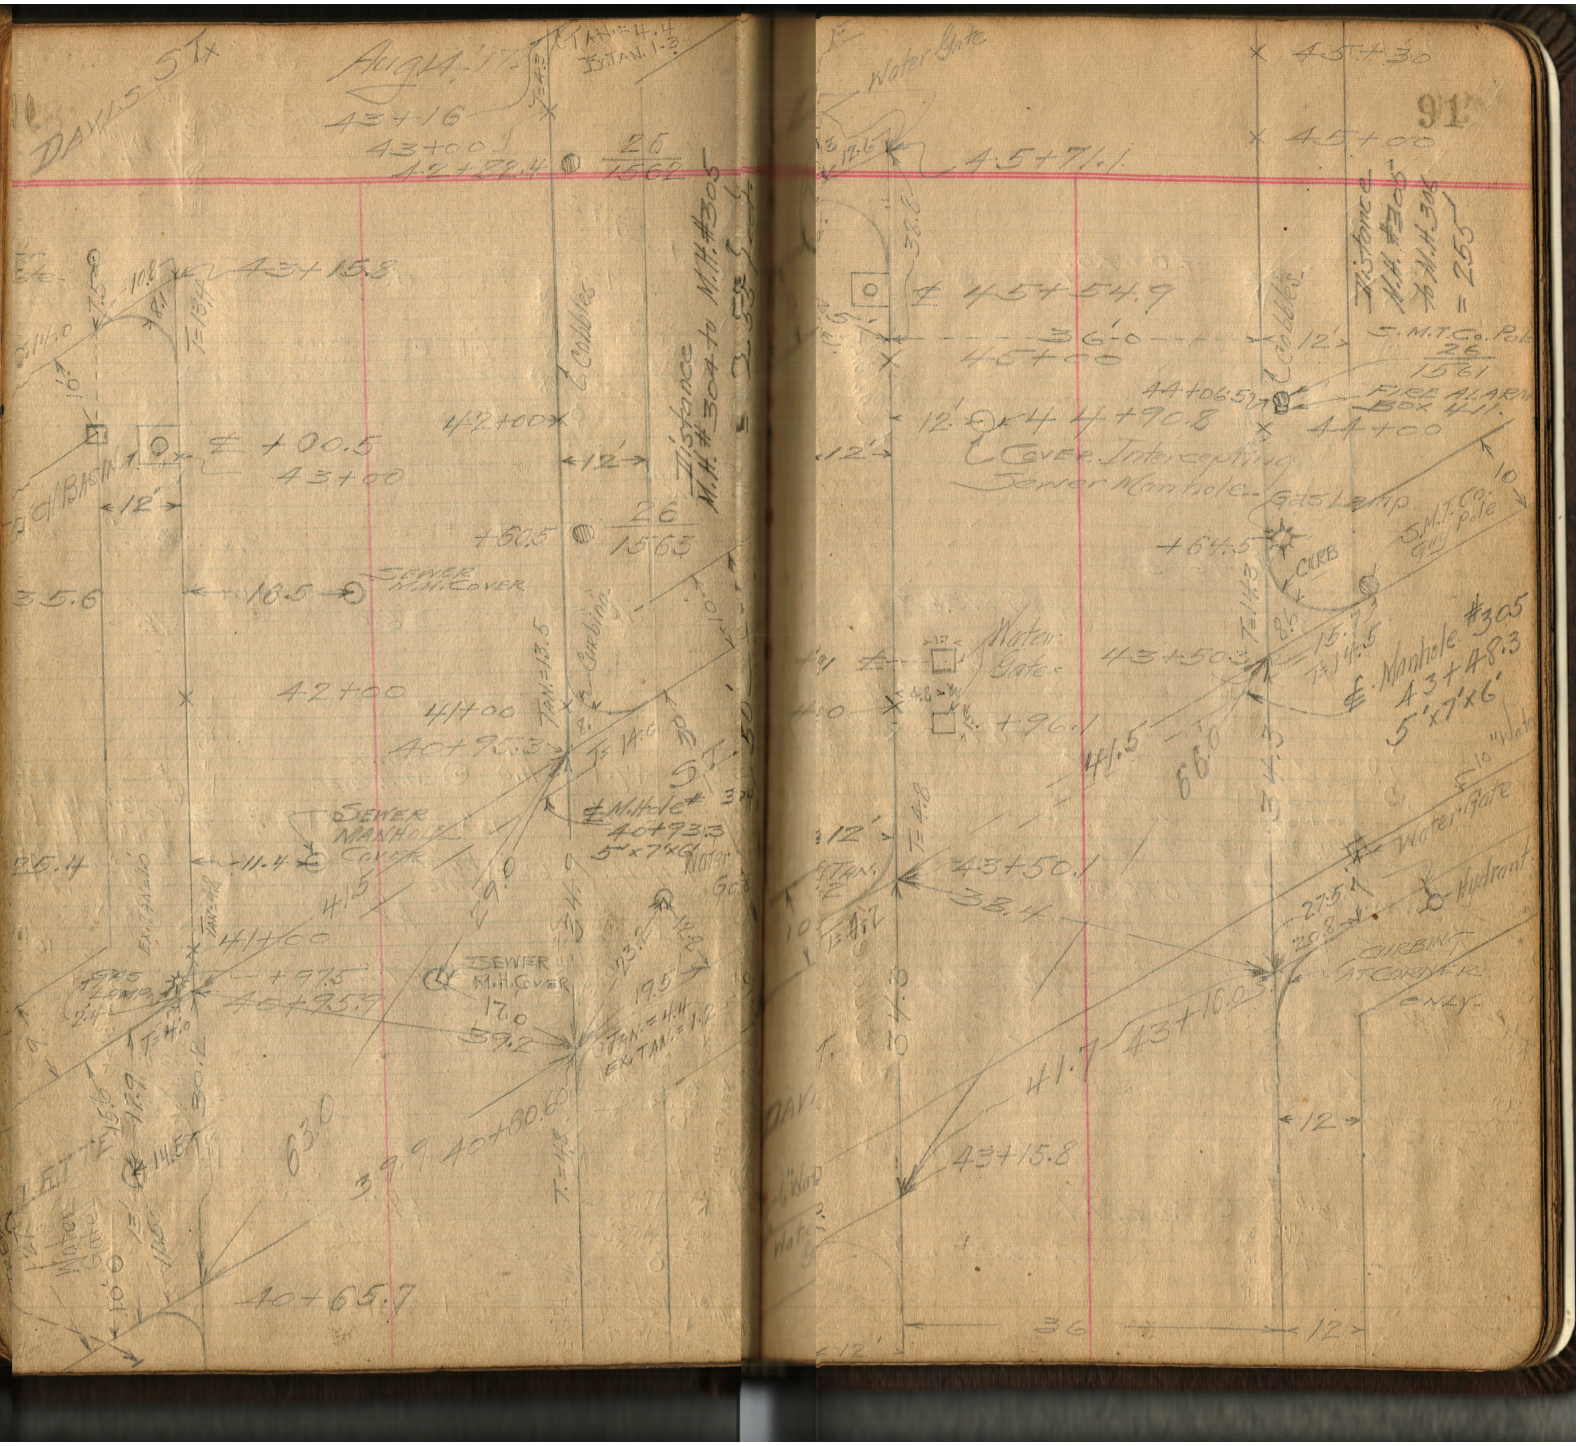
Align. 1
DAVIS ST
43+16
43+00
42+80.4
26
1561
43+15.3
42+00
43+00
+00.5
12'
CATCH BASIN
35.6
16.5
SEWER M.H. COVER
+60.5
26
1563
Distance M.H. #304 to M.H. #305 = 255
42+00
41+00
40+95.3
Curbing
TAN. = 13.5
T = 14.0
ST.
℄ Manhole #304
40+93.3
5'x7'x6'
SEWER MANHOLE COVER
25.4
11.4
41+60
+97.5
40+95.9
SEWER M.H. COVER
17.0
59.2
TAN. = 4.4
EX. TAN. = 1.8
63.0
39.9
40+80.6
40+65.7
Water Gate
45+30
45+71.1
45+00
℄ 45+54.9
36'-0
45+00
44+06.5
FIRE ALARM Box 411
44+00
44+90.8
Cover Intercepting Sewer Manhole
Gas Lamp
+64.5
CURB
5 M.T.Co. Gas pole
43+50
Water Gate
+96.1
41.5
66.0
℄ Manhole #305
43+48.3
5'x7'x6'
43+50.1
38.4
Hydrant
CURBING STORDER ONLY
43+16.0
41.7
43+15.8
36