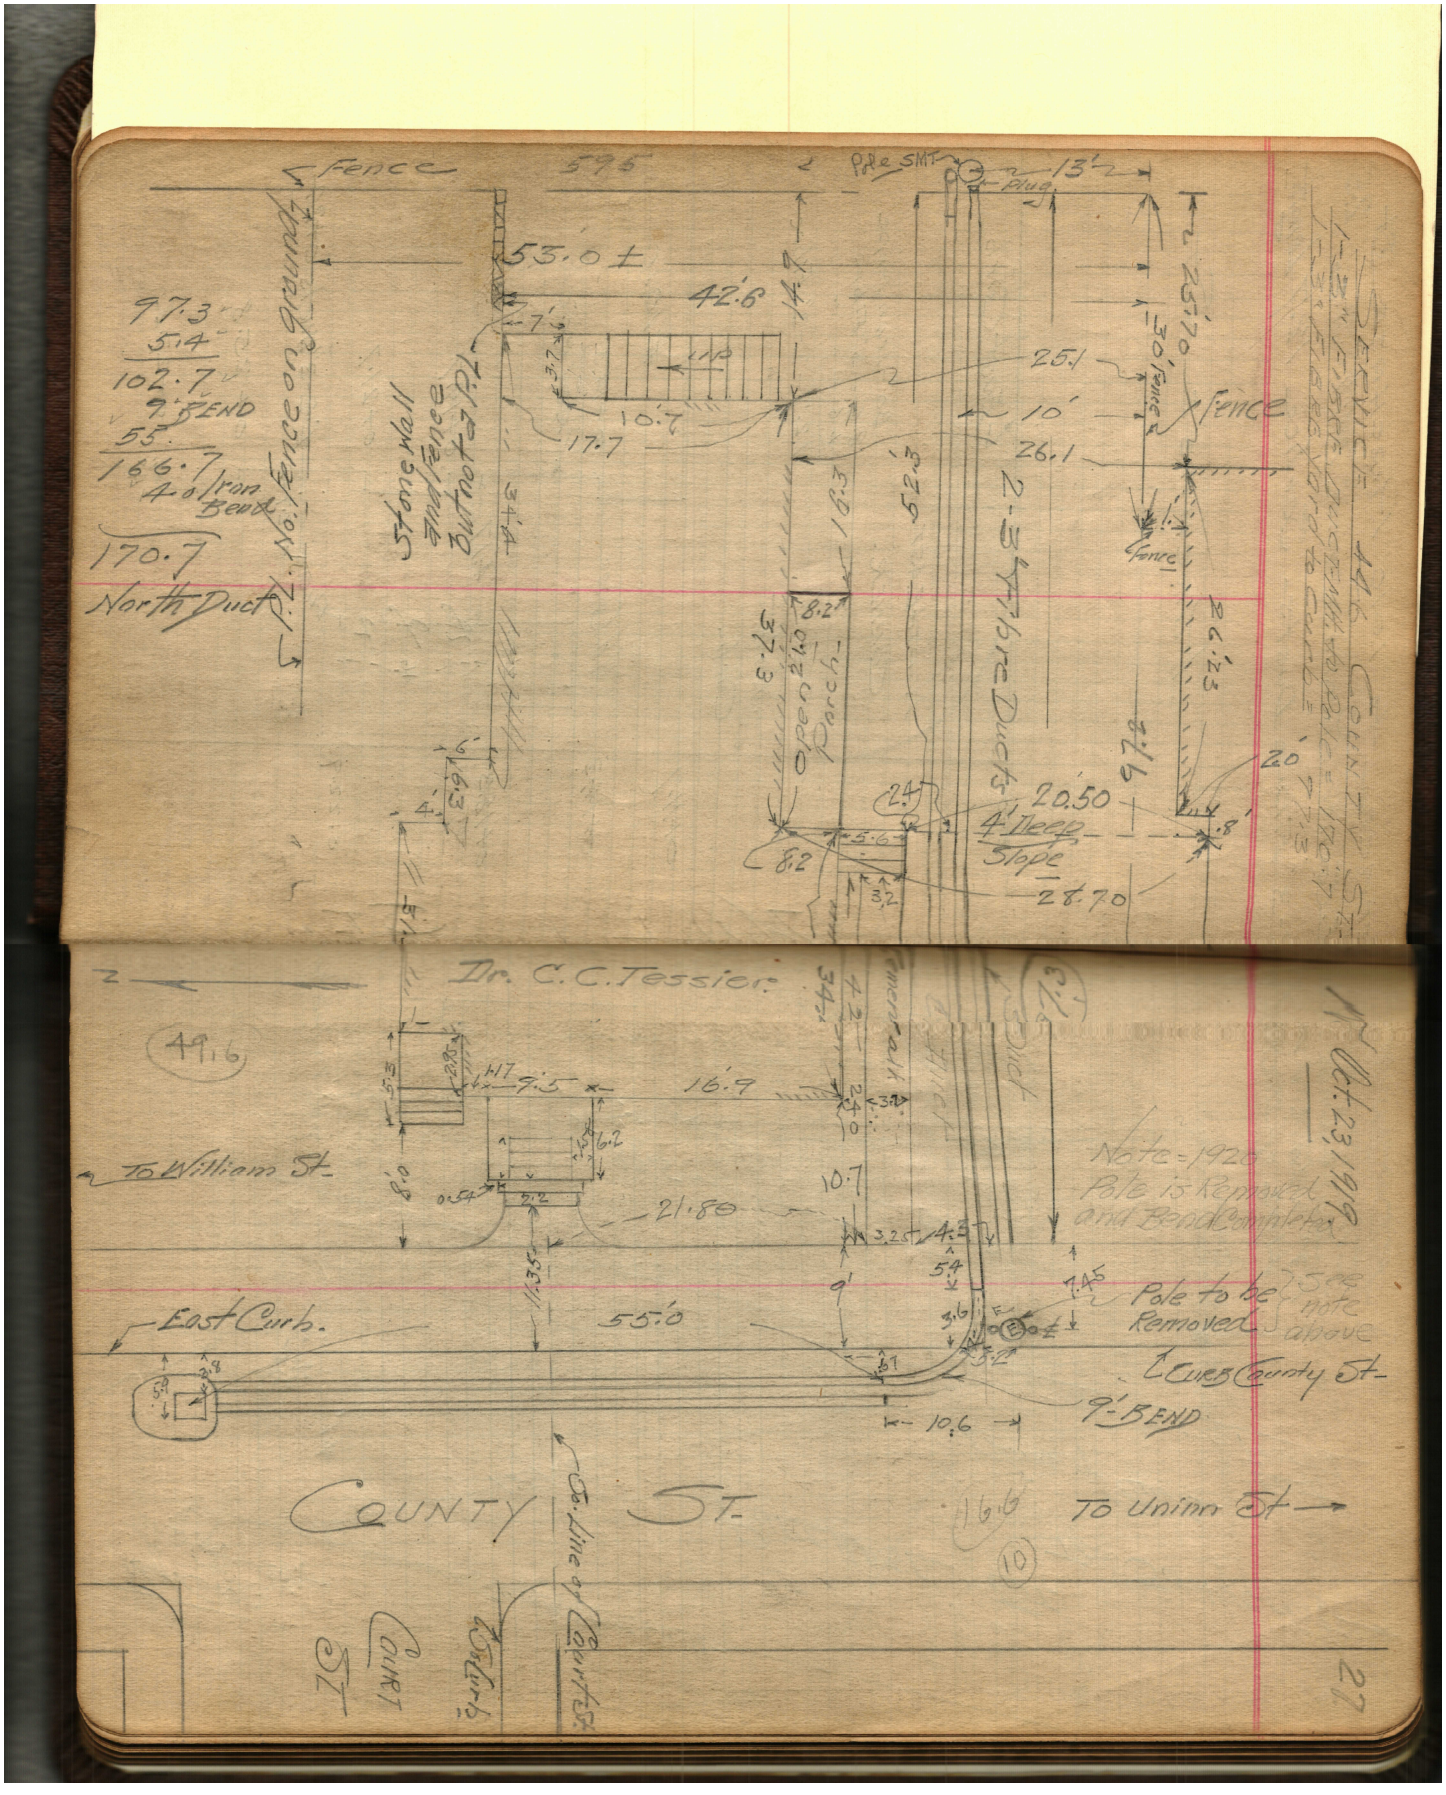
Fence
596
Pole SMT
Plug
13'
53.0±
42.6
14.9
7'
11.2
10.7
17.7
25.1
10'
26.1
30' Fence
Fence
97.3
5.4
102.7
9° BEND
53°
166.7
4-0 Iron Bend
170.7
North Duct
Stone Wall and Fence Buttress
Fence on Ground
34.4
10.3
52.3
8.2
37.3
Open Porch
2-3" Fibre Ducts
20.50
4' Deep
Slope
28.70
26.23
97.2
20'
8'
2.4
5.6
8.2
3.2
Dr. C. C. Tessier
49.6
16.9
9.5
11.7
5.3
2.8
6.2
2.5
0.54
7.2
8.0
21.80
11.35
To William St.
East Curb.
55.0
34.2
Concrete Walk
4.2
3.9
2.4
10.7
3.25
4.3
5.4
9'
3.6
1.45
Pole to be Removed
See note above
3.2
3.7
9'-BEND
10.6
Curb County St.
Oct. 23, 1912
Note - 1926 Pole is Removed and Bend Completed
COUNTY ST.
To Unima St.
16.6
10
Court St.
Court St.
Center line of Court St.
27