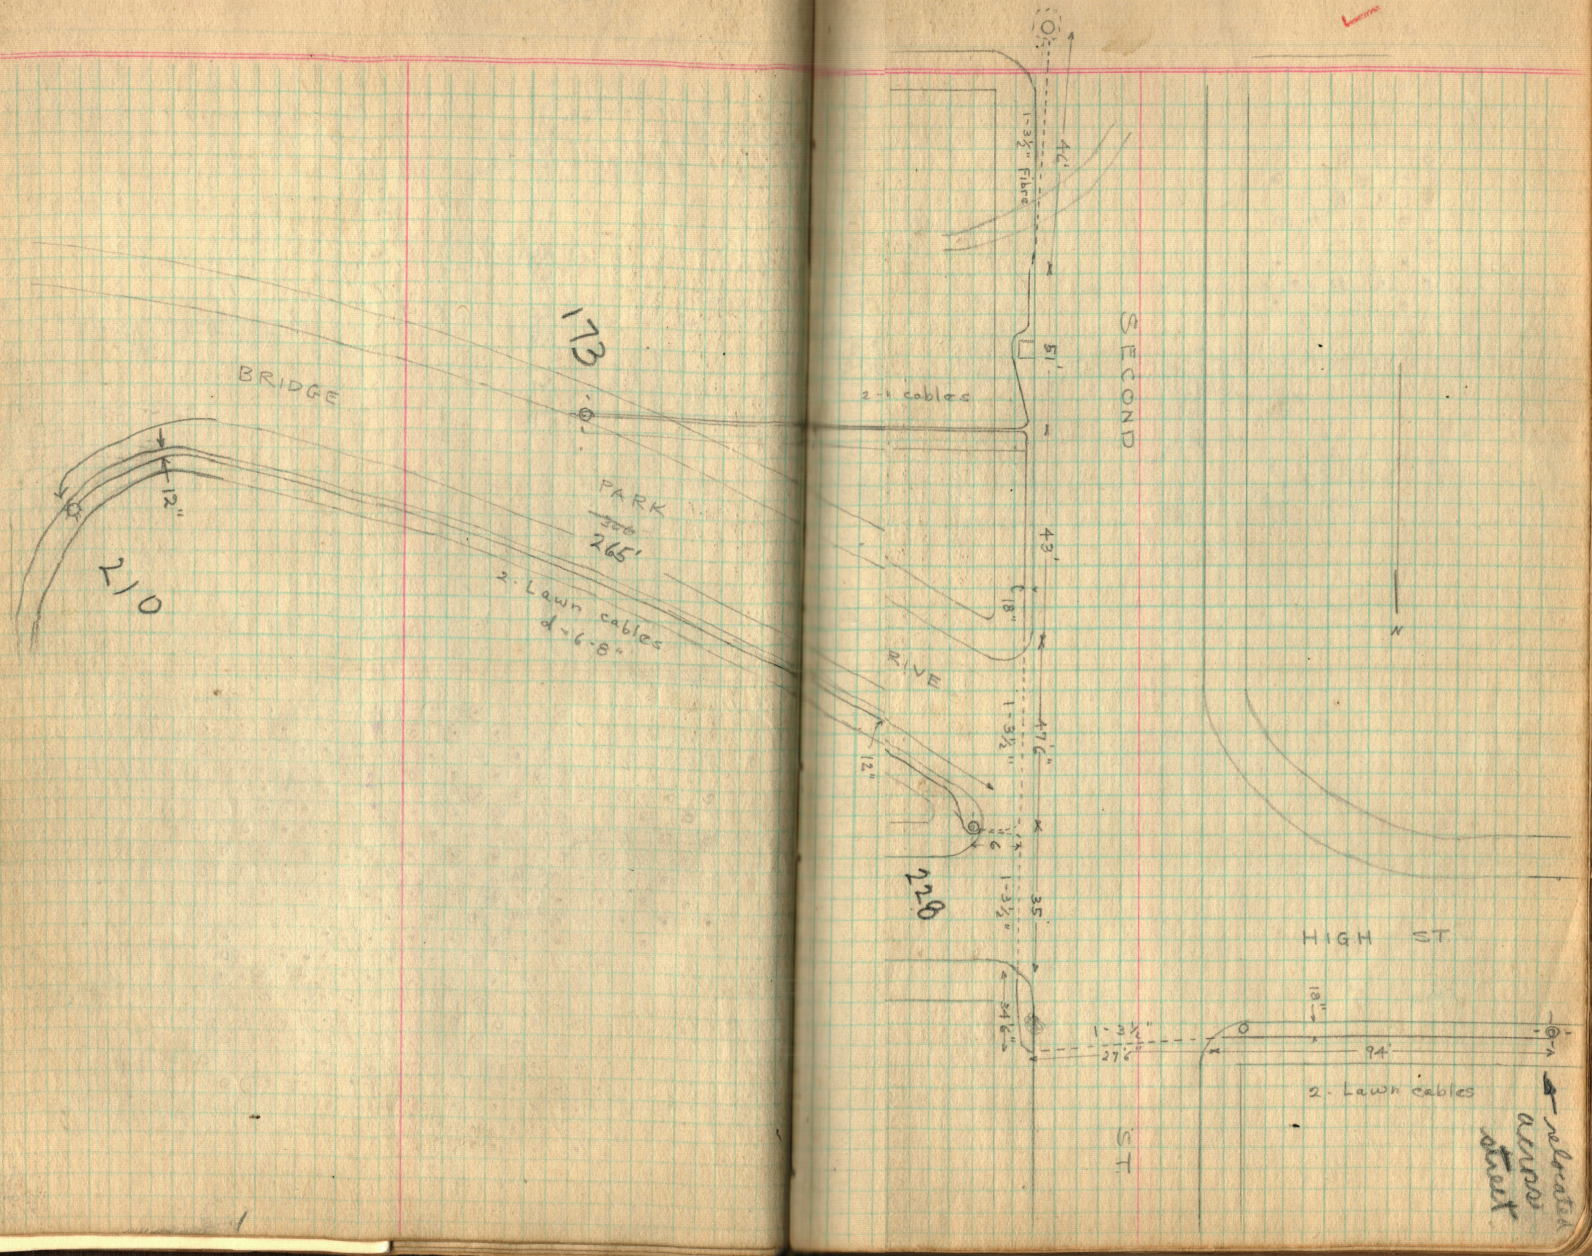
BRIDGE
210
12"
173
PARK
265'
2-Lawn cables
d-6-8"
2-1 cables
1-3½" Flare
46'
51'
43'
18"
1-3½"
47'6"
12"
26
228
1-3½"
35'
24'6"
1-3½"
27'6"
SECOND
AVE
HIGH ST
18"
94'
2-Lawn cables
ST.
N
relocate across street