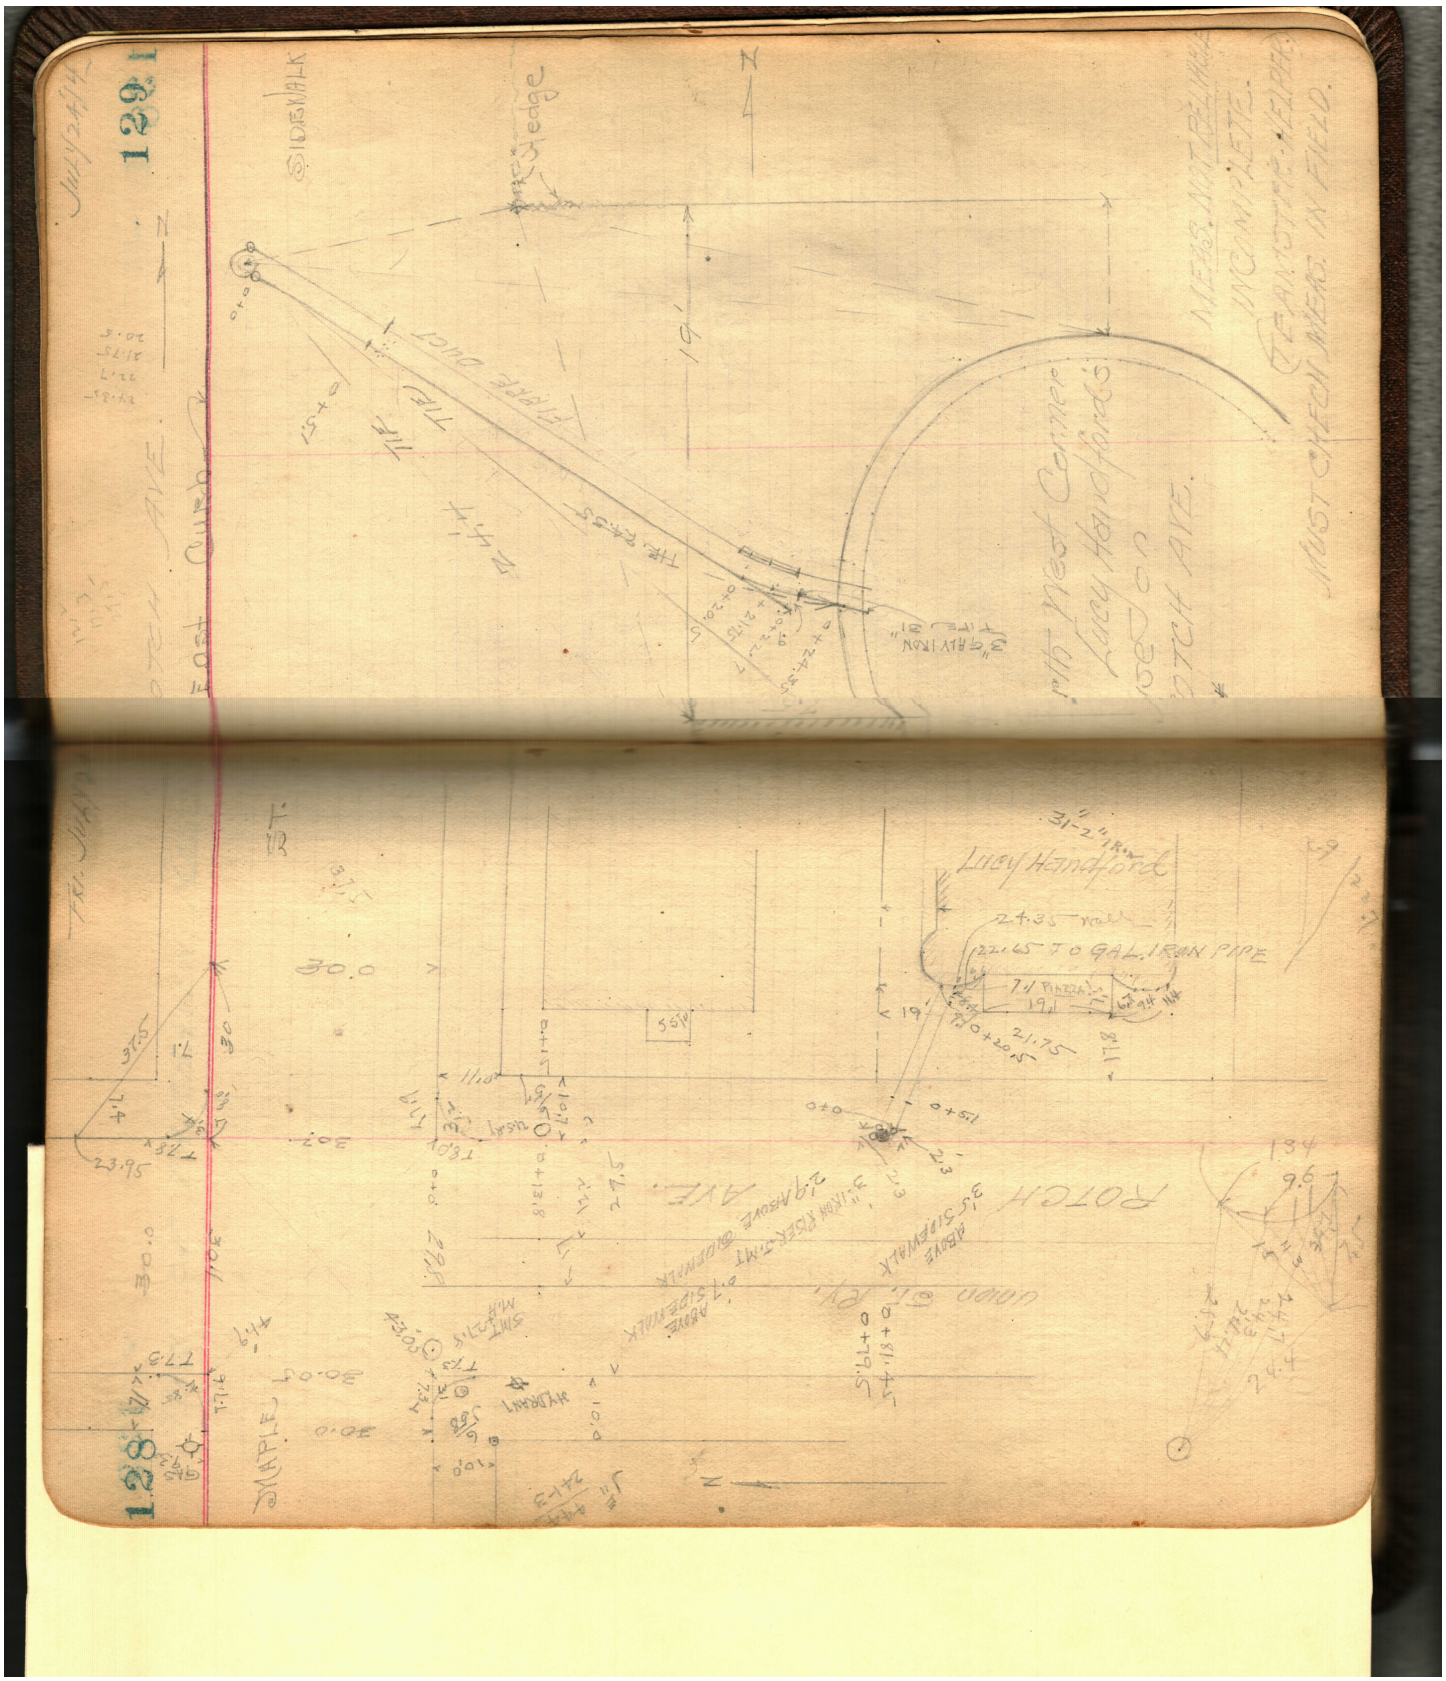
1291
SIDEWALK
Edge
N
19'
FIBRE DUCT
TILE
Lucy Handford
24.35
22.45 TO GAL. IRON PIPE
1291
1284
SAMPLE
ROTCH AVE.
ABOVE SIDEWALK
3-IRON PIPES 7.1 MI ABOVE SIDEWALK
SHT DRAIN
MH
N