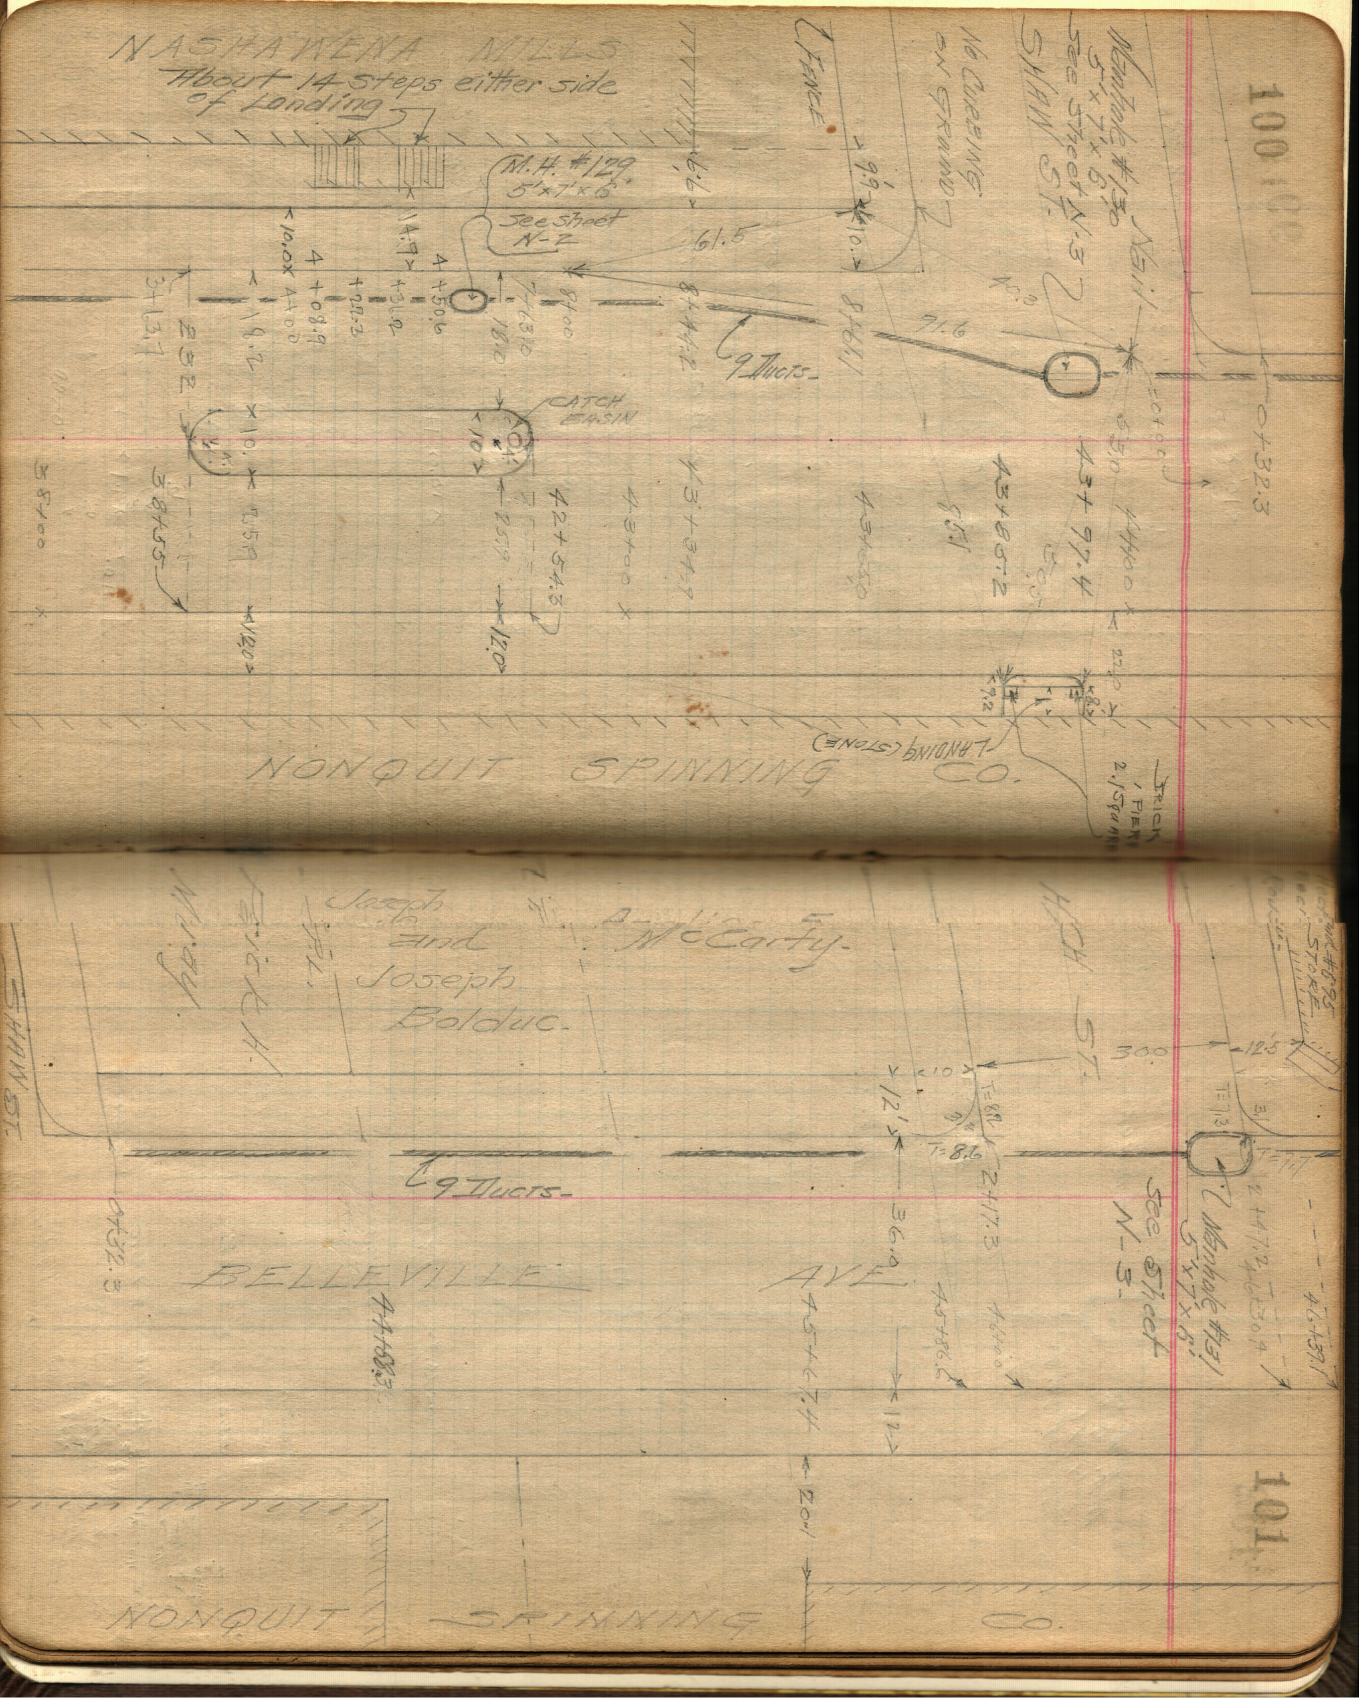
NASHAWENA MILLS
About 14 Steps either side of Landing
M.H. #129. 5'x7'x6'
See Sheet N-2
FENCE
No Curbing on Grand
Manhole #130 5'x7'x6'
See Sheet N-3
SHAW ST.
Nail
0+32.3
0+00
44+00
43+97.4
43+85.2
43+60
43+34.9
43+00
42+54.3
38+55
38+00
CATCH BASIN
9 Ducts
61.5
91.6
4+50.6
4+31.2
4+29.3
4+08.9
4+00
3+13.7
LANDING (STONE)
Brick 1 Pier 2.15 sq
NONQUIT SPINNING CO.
Joseph and Joseph Bolduc.
McCarty
Frick
May
HIGH ST.
STORE
300
12.5
T=7.3
T=7.7
T=8.2
T=8.6
Manhole #131 5'x7'x6'
See Sheet N-3
2+47.2
2+17.3
46+39.1
46+30.4
46+00
45+86.6
45+67.4
44+08.3
0+32.3
36.0
12'
9 Ducts
BELLEVILLE AVE
SHAW ST.
NONQUIT SPINNING CO.