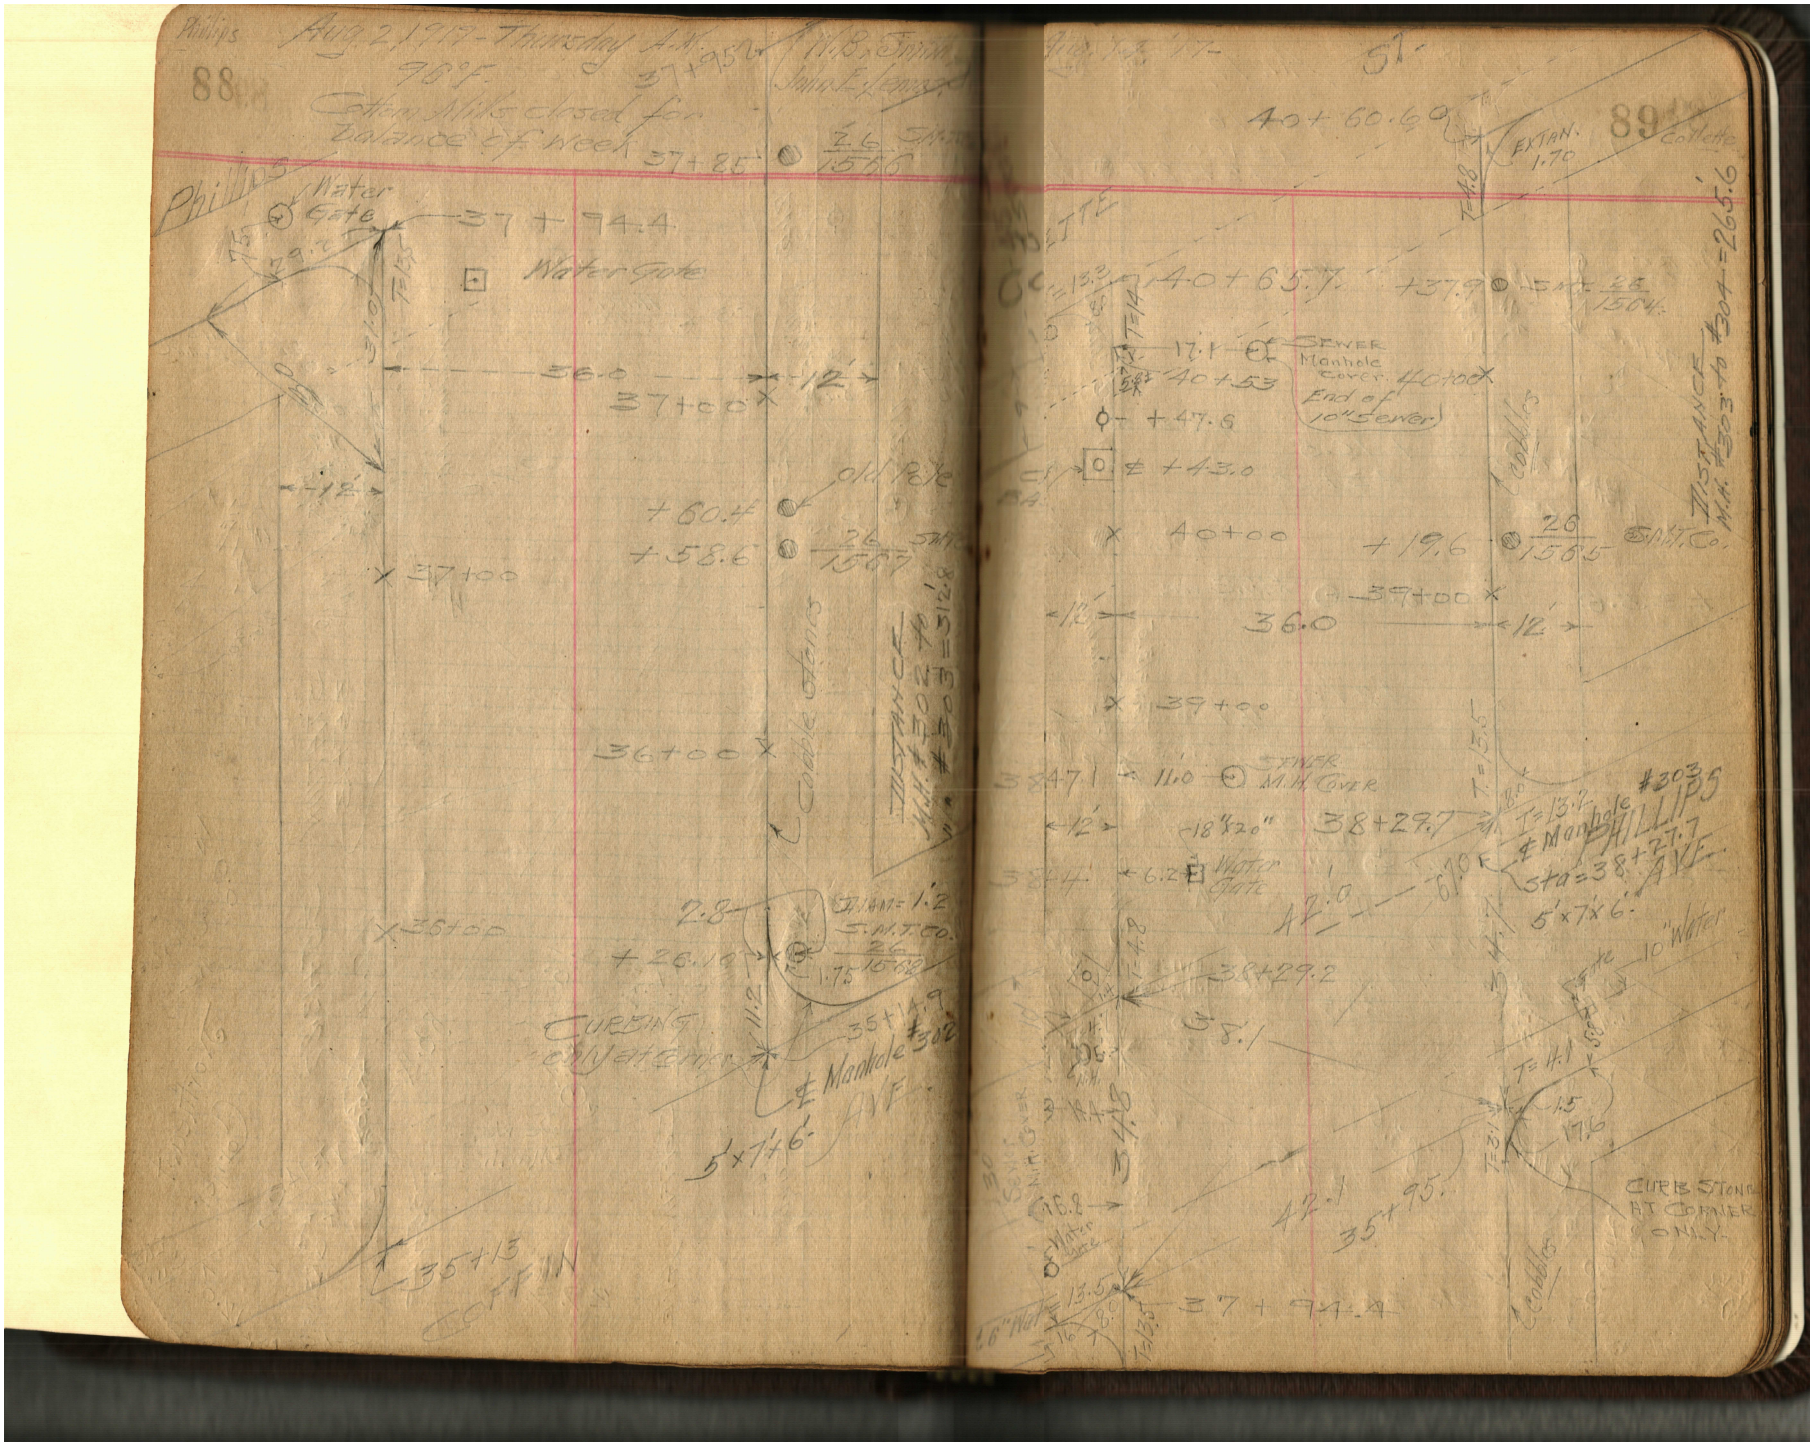
Phillips
88
Aug 2, 1917 - Thursday A.M.
78°F
Cotton Mills closed for balance of week
W.B. Smith
Sam L. Lemay
37+85
Water Gate
37+74.4
Water Gate
36-0
12'
37+00
+60.4
+58.6
36+00
Cobble Stone
Curbing
Gutter Inlet
35+13
Manhole
5'x7'x6'
Phillips
89
40+60.69
EXTAN. 1.70
40+65.7
+37.9
17.1
Sewer Manhole Cover
40+53
End of 10" Sewer
+47.6
+43.0
40+00
+19.6
39+00
36.0
38+47.1
11.0
Sewer M.H. Cover
18"x20"
38+29.7
Water Gate
38+29.2
35.1
Manhole
Sta=38+27.7
5'x7'x6'
10" Water
35+95.
Curb Stone at Corner Only
37+74.4
Cobbles
Distance N. 44° E. 304 = 265.6