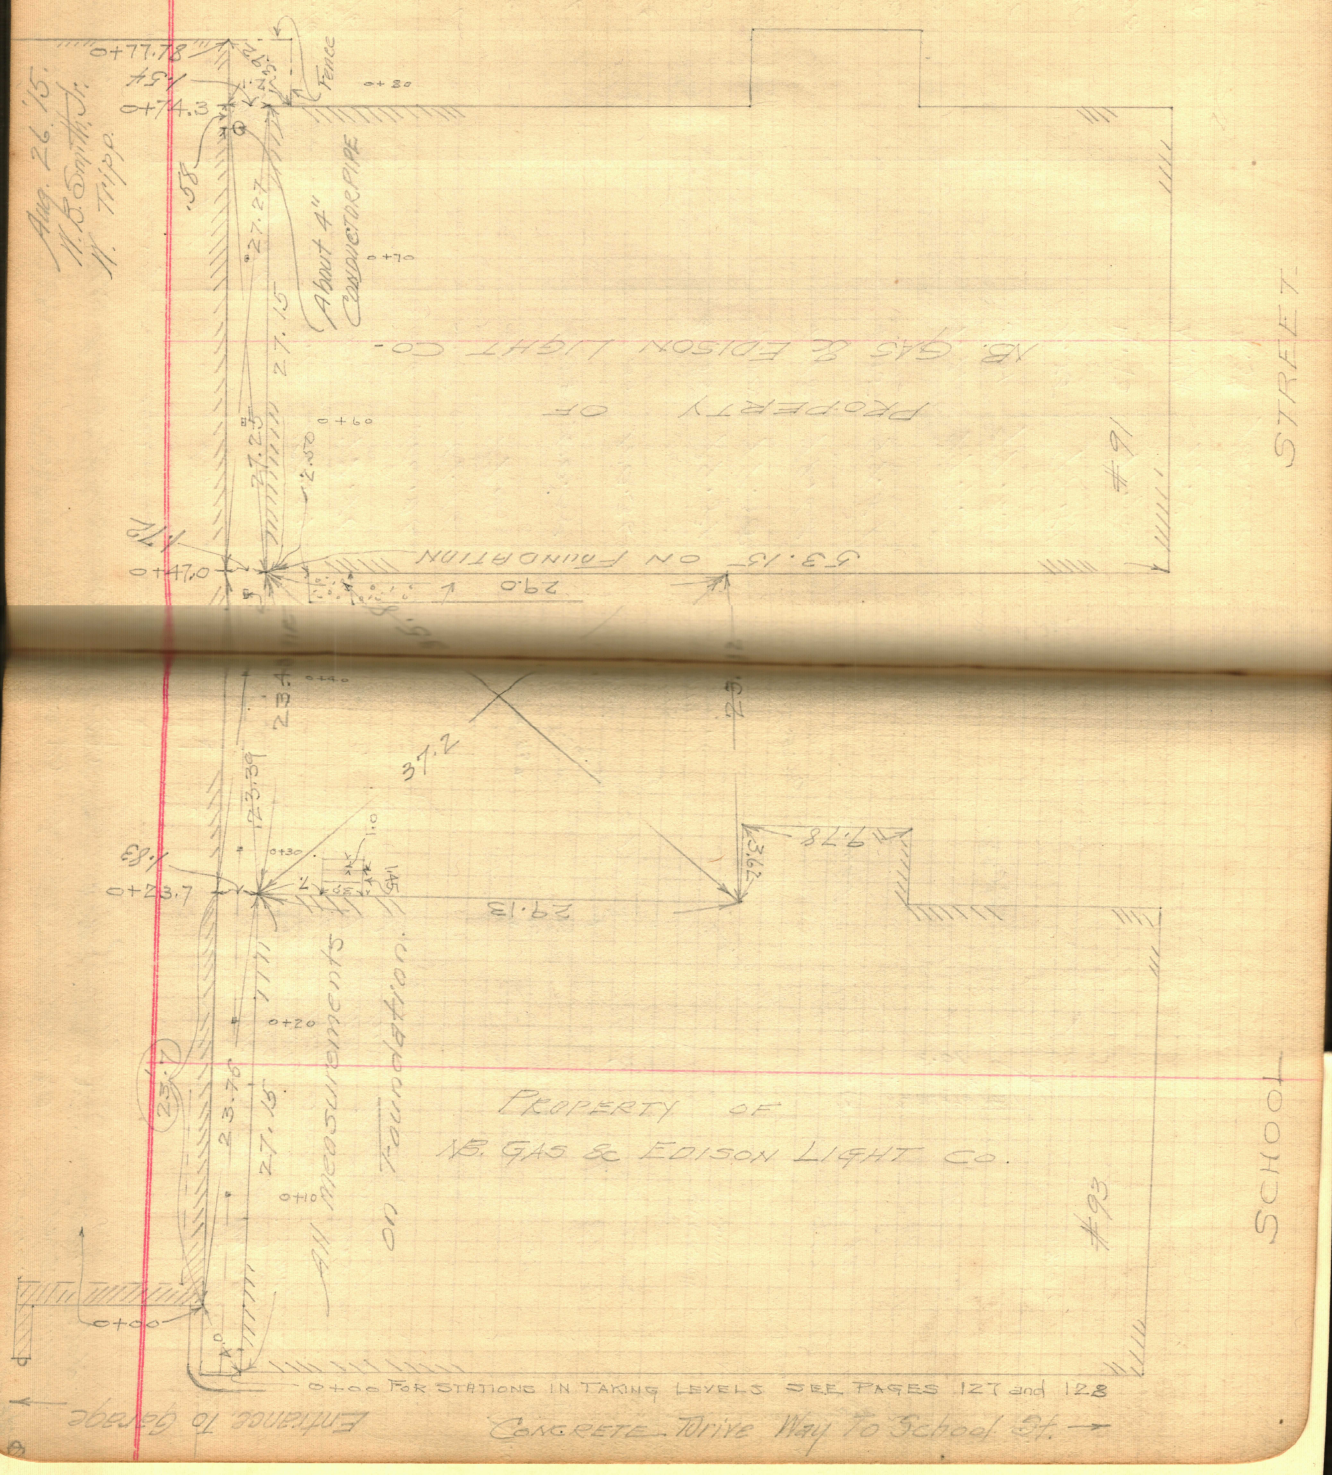

PURCHASE
ST.
Aug. 26. '15.
N. B. Smith Jr.
N. Tilley.
0+77.78
45°
0+74.3
55
Fence
0+80
About 4" Corrugated Pipe
27.27
27.15
0+70
PROPERTY OF
N.B. GAS & EDISON LIGHT CO.
#91
STREET
0+60
29.0
63.13 ON FOUNDATION
0+47.0
72
29.4
0+40
31.2
25
12.38
0+30
63°
0+23.7
1.0
1.45
29.13
29.78
29.2
0+20
23.7
23.46
27.15
0+10
All measurements on foundation.
PROPERTY OF
N.B. GAS & EDISON LIGHT CO.
#93
SCHOOL
0+00
0+00 FOR STATIONS IN TAKING LEVELS SEE PAGES 127 and 128
Entrance to Garage
Concrete Drive Way To School St.