June 7, 1917

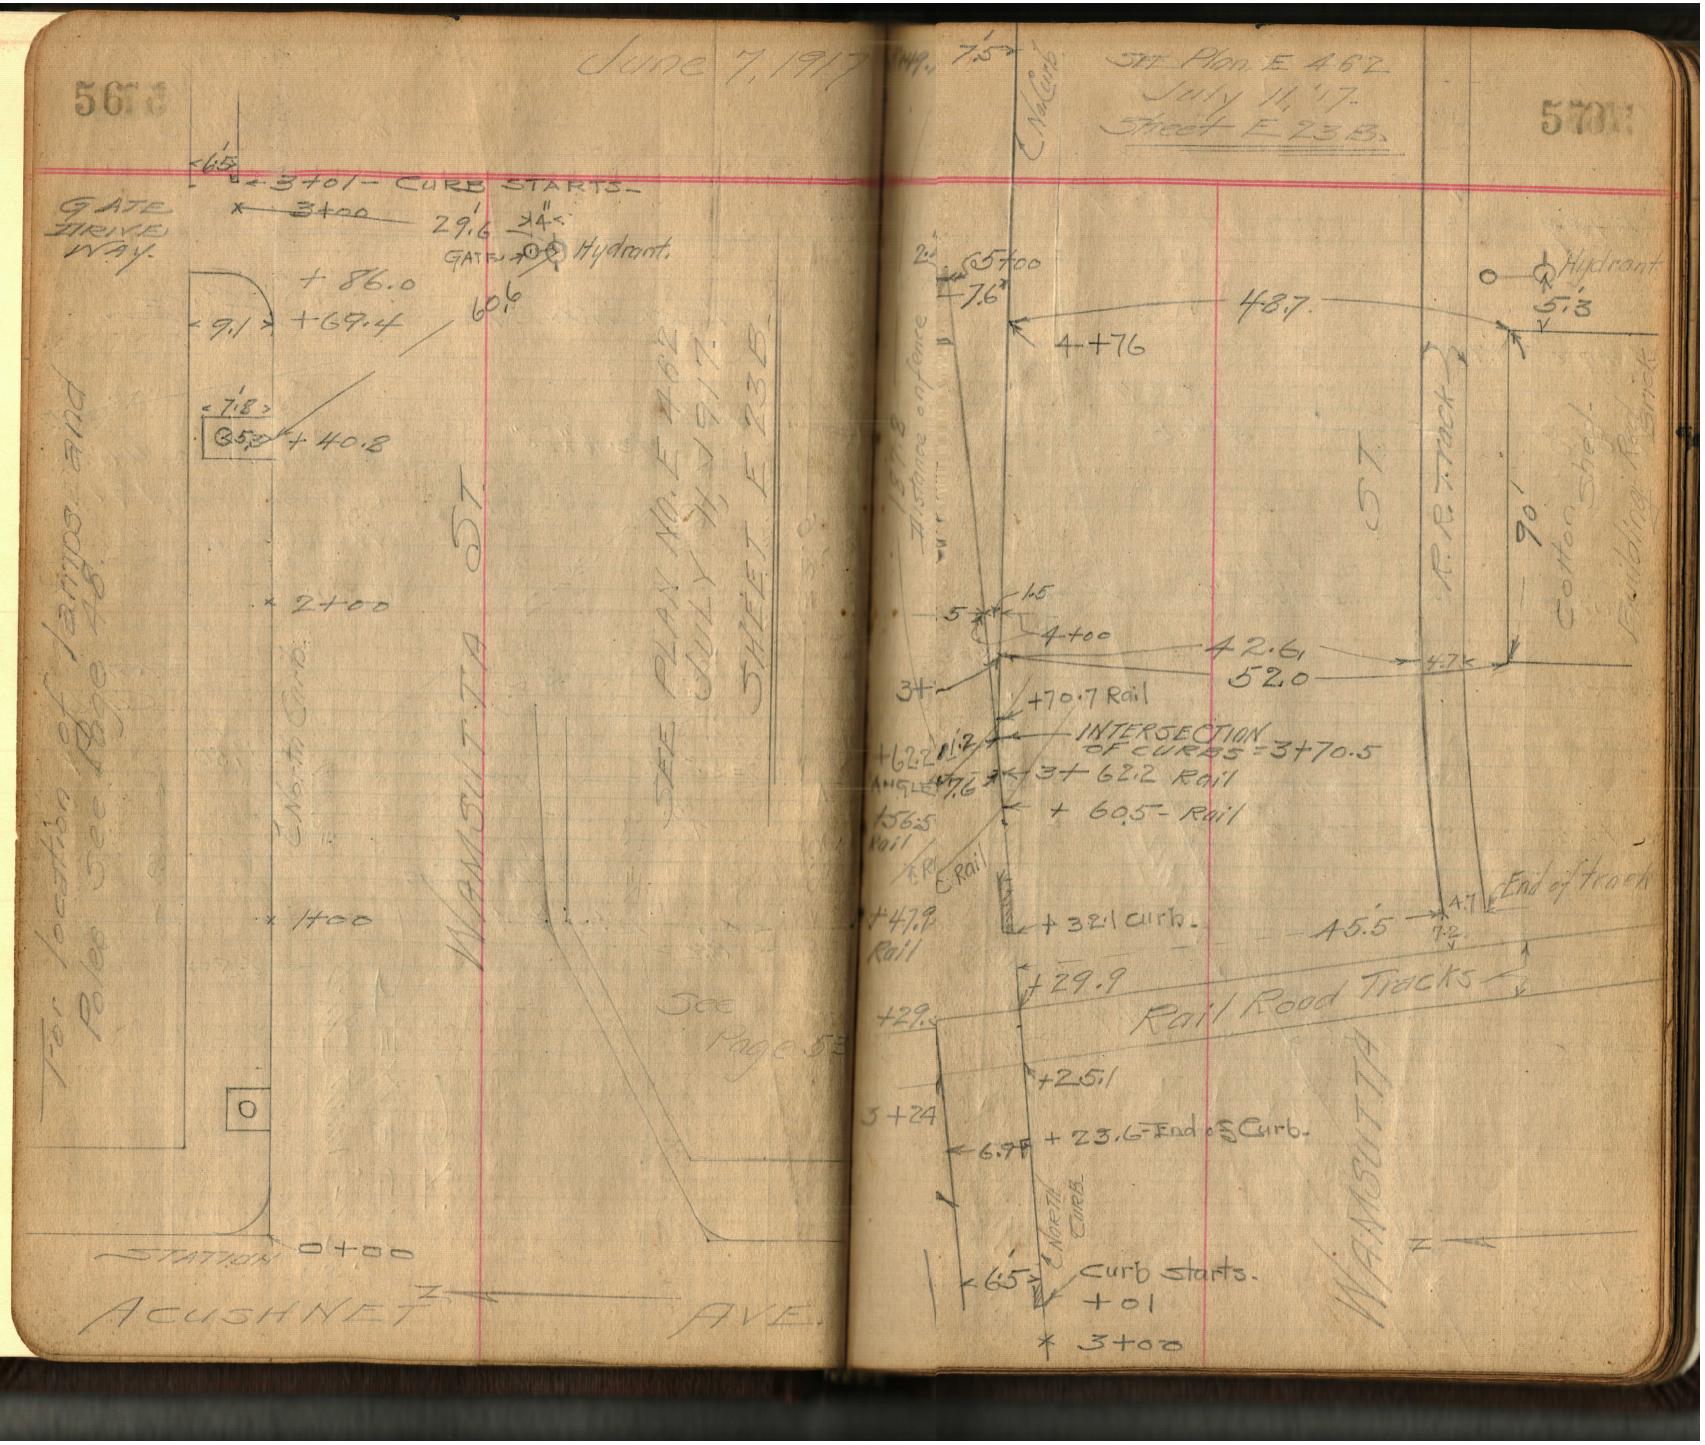
+3+01 – CURB STARTS –
3+00
29.6
GATE
Hydrant.
GATE DRIVE WAY.
+86.0
+69.4
60.6
9.1
7.8
+40.8
2+00
1+00
0
0+00
STATION
ACUSHNET
AVE.
WAMSUTTA
ST.
See Plan No. E 462 July 11, 1917 Sheet E 23 B.
See Page 53
To locate 10 ft. Curb Radius and Poles See Page 45.
End of North Curb.
7.5
End Curb
See Plan E 462 July 11, '17. Sheet E 23 B.
570
Hydrant
5.3
5+00
7.6
4+76
48.7
Distance of fence
157.8
90'
Cotton Shed
Building Recently Erected
R.R. Track
5
4+00
42.6
52.0
4.7
34
+70.7 Rail
INTERSECTION OF CURBS = 3+70.5
+62.2
ANGLE 77.6
3+62.2 Rail
+60.5 Rail
136.5 Rail
R.R. C Rail
+47.9 Rail
+32.1 curb.
End of Track
45.5
+29.9
Rail Road Tracks
+29.
+25.1
3+24
6.7
+23.6 End of S Curb.
North Curb
6.5
Curb starts.
+01
3+00
WAMSUTTA