170

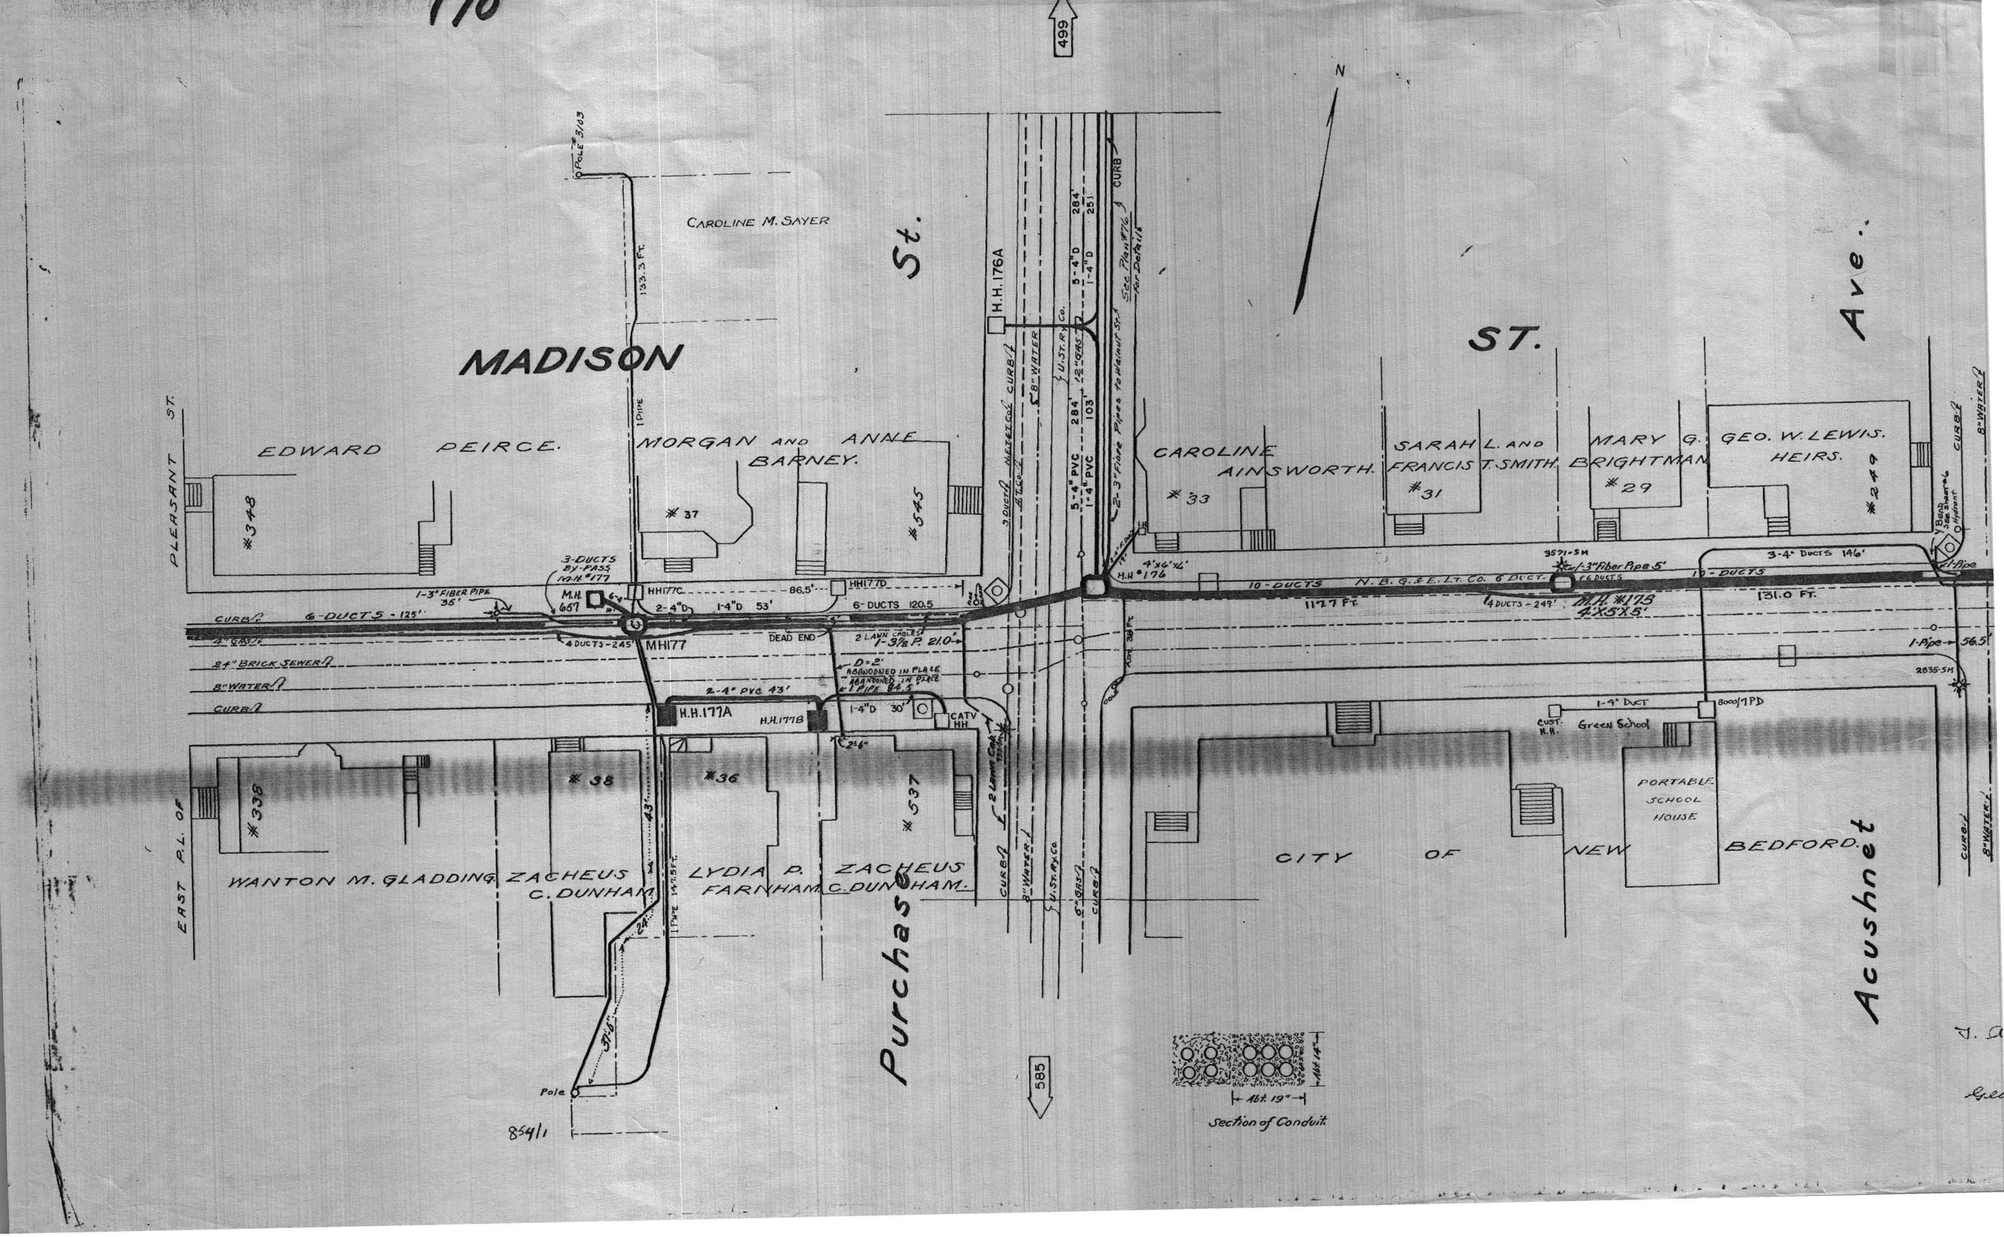
MADISON
St.
ST.
Ave.
Purchase
Acushnet
PLEASANT ST.
EAST PL. OF
EDWARD PEIRCE.
#348
MORGAN AND ANNE BARNEY.
#37
#345
CAROLINE M. SAYER
CAROLINE AINSWORTH.
#33
SARAH L. AND FRANCIS T. SMITH.
#31
MARY G. BRIGHTMAN
#29
GEO. W. LEWIS. HEIRS.
#249
#338
#38
#36
#537
WANTON M. GLADDING
ZACHEUS C. DUNHAM
LYDIA P. FARNHAM
ZACHEUS C. DUNHAM.
CITY OF NEW BEDFORD.
PORTABLE SCHOOL HOUSE
Green School
H.H. 176A
H.H. 177A
H.H. 177B
H.H. 176
H.H. 175
MH177
MH177C
MH177D
M.H. 657
DEAD END
CATV HH.
N.B. G.&E.L.T. Co. 6 DUCTS
10-DUCTS
6-DUCTS - 125'
4 DUCTS - 245'
3-DUCTS BY-PASS
1-3" FIBER PIPE 35'
2-4" PVC 43'
1-4" D 30'
1-4" D 53'
86.5'
6-DUCTS 120.5
1-3/8" P. 210'
1127 FT.
131.0 FT.
3-4" DUCTS 146'
1-Pipe - 56.5'
1-4" DUCT
8000/1PD
CURB
8" BRICK SEWER
8" WATER
Section of Conduit
Pole
499
585
N

170