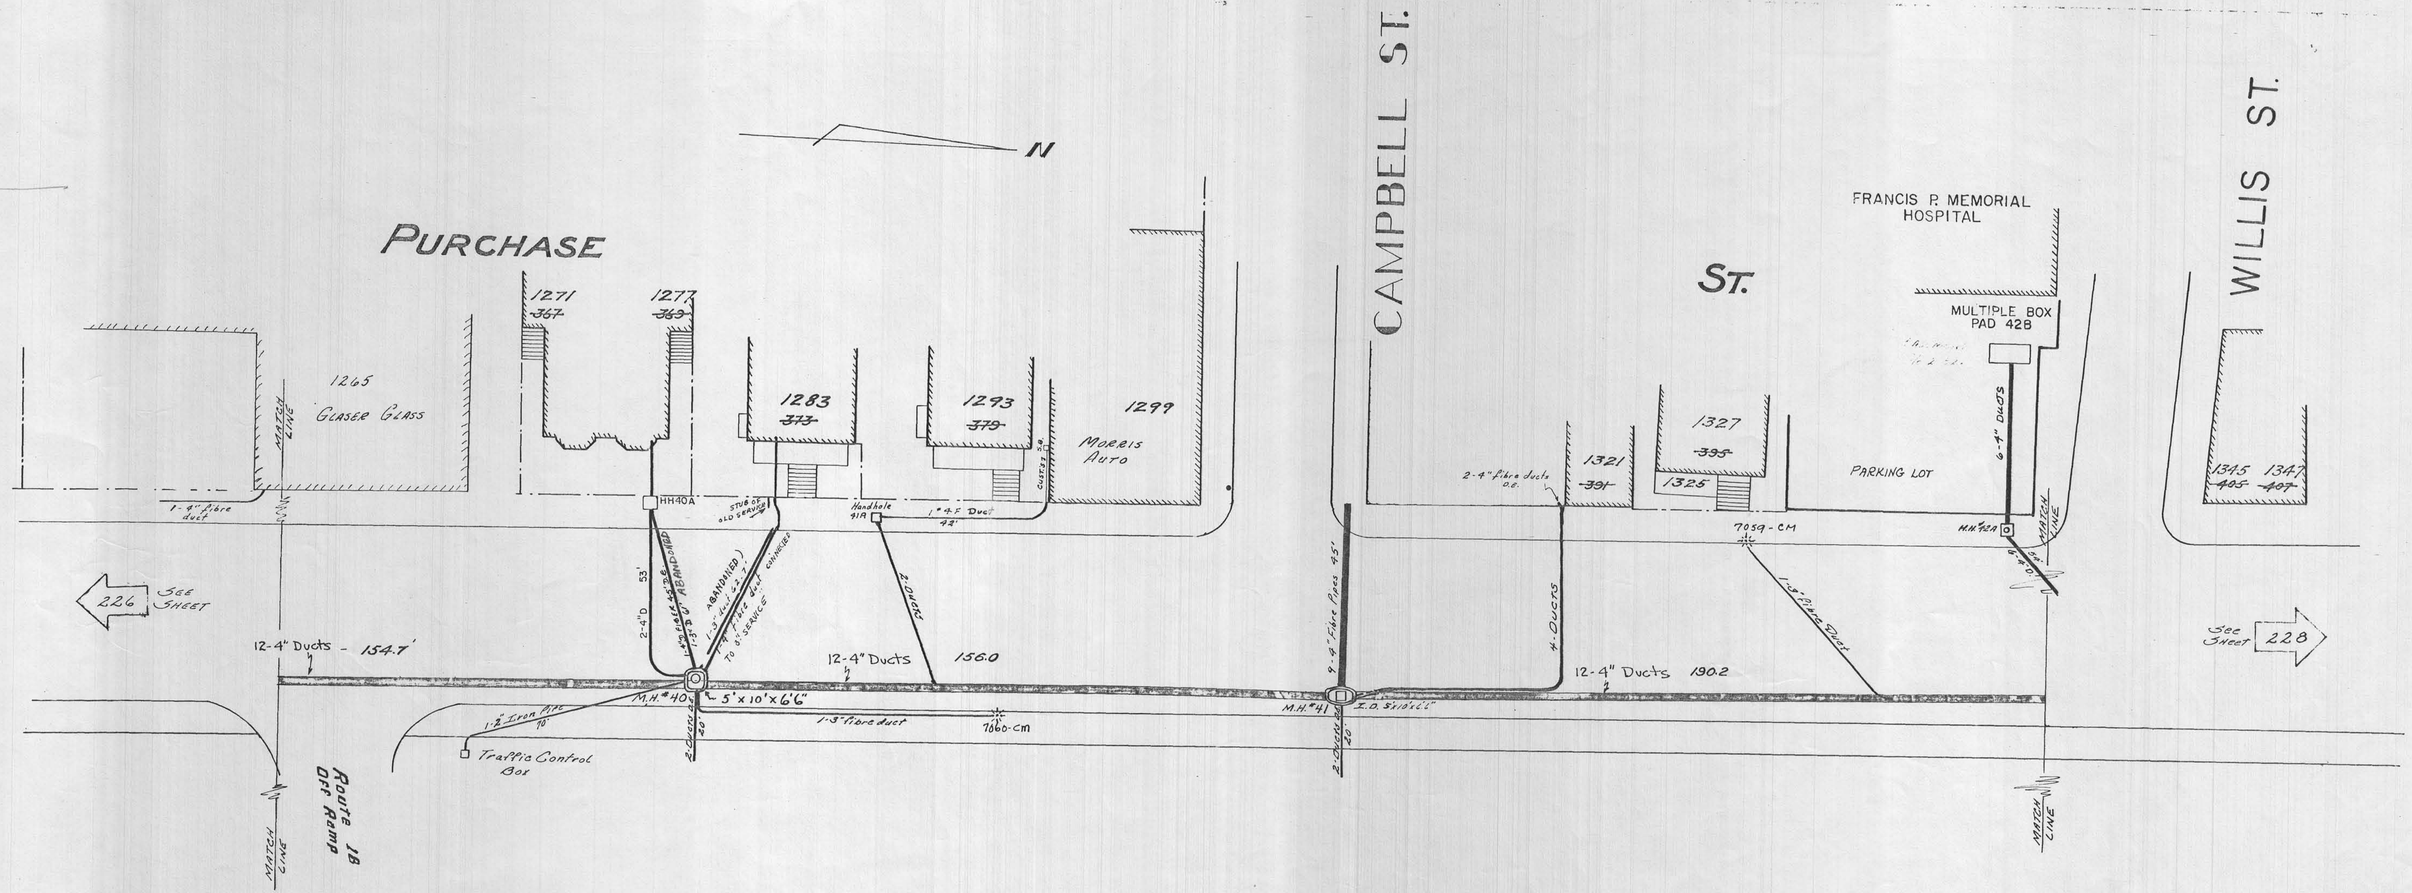
N
PURCHASE
CAMPBELL ST.
ST.
WILLIS ST.
FRANCIS P. MEMORIAL HOSPITAL
MULTIPLE BOX PAD 428
1265 GLASER GLASS
1271 ~~367~~
1277 ~~369~~
1283 ~~373~~
1293 ~~379~~
1299 Morris Auto
1321 ~~391~~
1325
1327 ~~395~~
1345 ~~405~~
1347 ~~407~~
PARKING LOT
MATCH LINE
1-4" Fibre duct
HH40A
Stub of old service
Handhole 21A
1"-4F Duct 42'
Curb 2.8
2-4" Fibre ducts O.E.
6-4" DUCTS
7059-CM
M.H. #42A
See Sheet 226
See Sheet 228
12-4" Ducts - 154.7'
12-4" Ducts 156.0
12-4" Ducts 190.2
2-4"D 53'
ABANDONED 2-4" Fibre Ducts 45.8'
ABANDONED 1-3" Fibre duct CONNECT TO 8" SEWER
2-DUCTS
9-4" Fibre Pipes 45'
4-DUCTS
1-3" Fibre Duct
M.H. #40
5'x10'x6'6"
M.H. #41
I.D. 5'x10'x6'6"
1-3" fibre duct
7060-CM
2-Ducts 20'
1-2" Iron Pipe 10'
Traffic Control Box
Route 18 Off Ramp