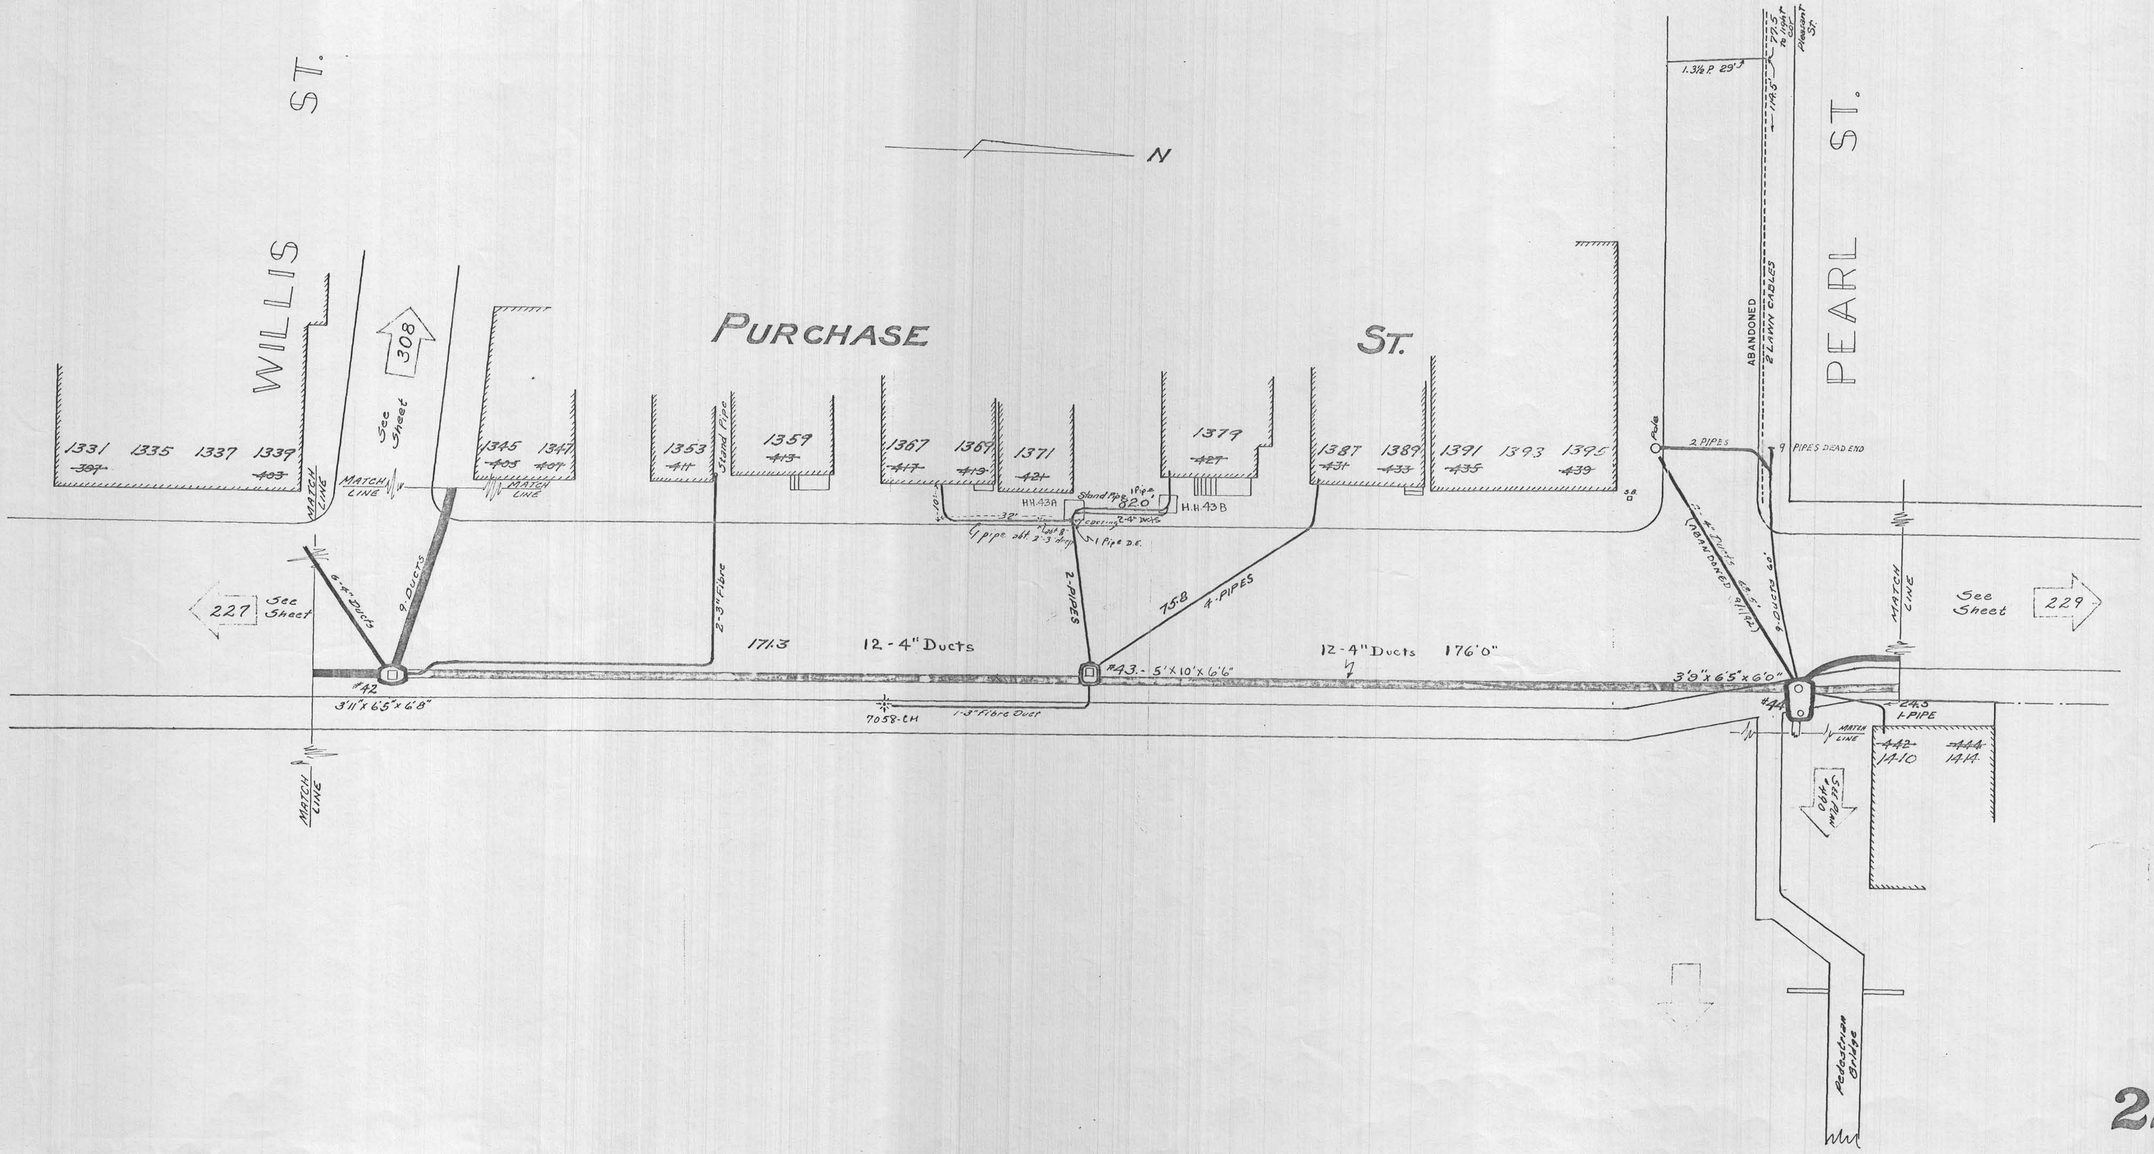
WILLIS ST.
PURCHASE ST.
PEARL ST.
N
308
See Sheet
227
See Sheet
229
See Sheet
MATCH LINE
1331 397
1335
1337
1339 403
1345 405
1347 407
1353 411
1359 413
1367 417
1369 419
1371 421
1379 427
1387 431
1389 433
1391 435
1393
1395 439
Stand Pipe
Stand Pipe 820'
H.H. 43A
H.H. 43B
2 PIPES
9 PIPES DEAD END
ABANDONED
2" L.N.W. EN. LES
6-4" Ducts
9 Ducts
2-3" Fibre
171.3
12-4" Ducts
2-6" PIPES
75.8
4-PIPES
12-4" Ducts 176'0"
#42
3'11" x 6'5" x 6'8"
#43 - 5' x 10' x 6'6"
7058-CH
1-3" Fibre Duct
3'9" x 6'5" x 6'0"
#44
1-PIPE
442 1410
444 1414
Pedestrian Bridge