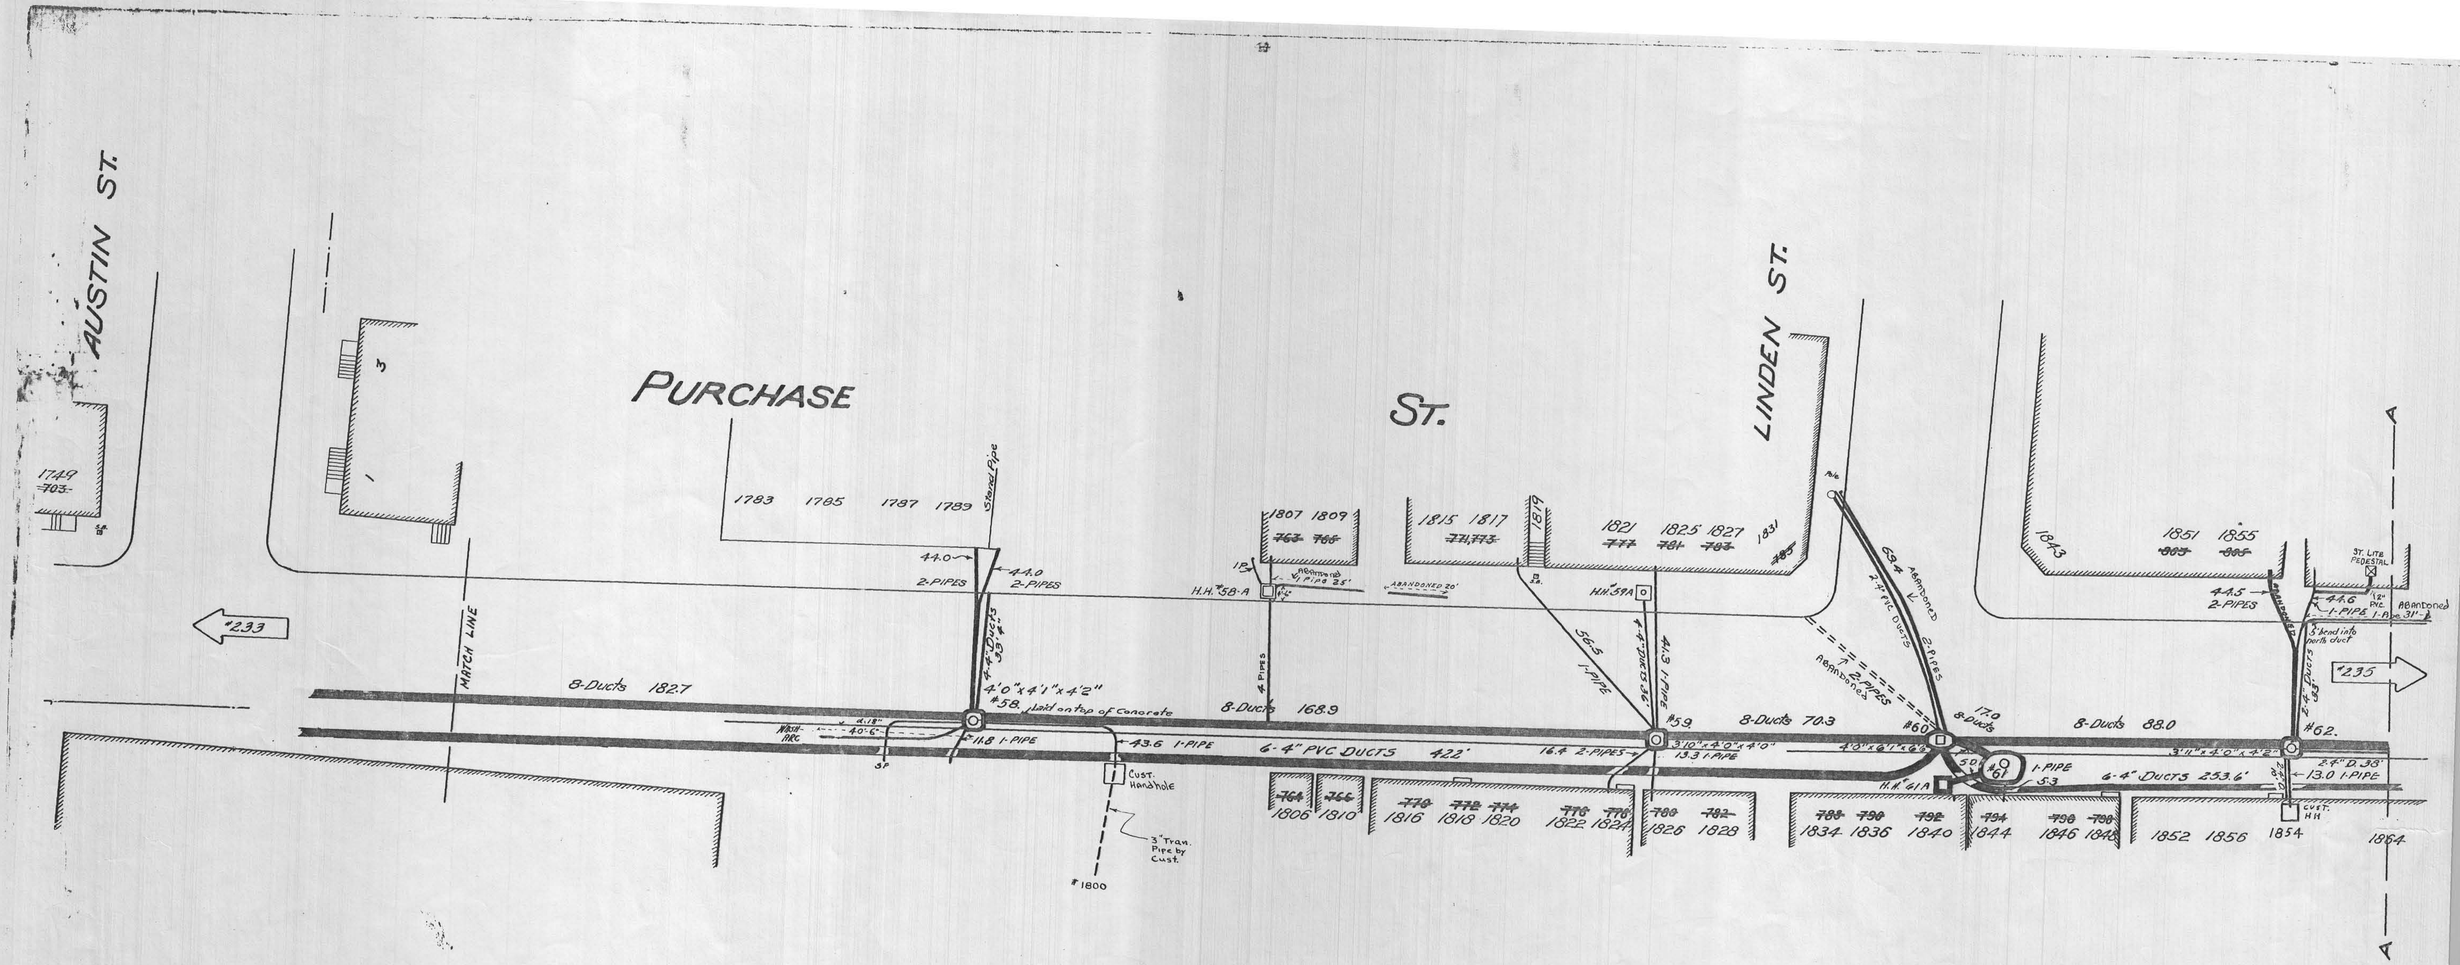
AUSTIN ST.
PURCHASE
ST.
LINDEN ST.
1749
703
1783 1785 1787 1789
Stand Pipe
44.0
44.0
2-PIPES
2-PIPES
4'0"x4'1"x4'2"
#58. Laid on top of Concrete
4-4" Ducts 33'
H.H. #58-A
1807 1809
763 765
Abandoned 1/2" Pipe 25'
ABANDONED 20'
4 PIPES
1815 1817
771 773
1821 1825 1827 1831
777 781 783
H.H. #59A
56.5 1-PIPE
4-4" Ducts 33'
4" Sewer Line
#59
8-Ducts 70.3
69.4
Abandoned 2-PIPES
4-4" PVC Ducts
2-PIPES
Abandoned
#60
17.0
8-Ducts
1843
1851 1855
803 805
ST. LITE PEDESTAL
44.5
2-PIPES
44.6
1-PIPE
1/2" P.V.C.
Abandoned 31'
Stand into park duct
4-4" Ducts 33'
#235
#233
MATCH LINE
8-Ducts 182.7
8-Ducts 168.9
8-Ducts 88.0
Hand-Pipe
40'6"
18.8 1-PIPE
43.6 1-PIPE
6-4" PVC DUCTS 422'
16.4 2-PIPES
3'10"x4'0"x4'0"
13.3 1-PIPE
4'0"x4'1"x4'2"
#61
1-PIPE
5.3
6-4" Ducts 253.6'
3'11"x4'0"x4'2"
#62.
2.4" D.38'
13.0 1-PIPE
H.H. #61A
Cust. Handhole
3" Tran. Pipe by Cust.
#1800
764 766
1806 1810
770 772 774
1816 1818 1820
776 778
1822 1824
780 782
1826 1828
783 790 792
1834 1836 1840
794 798 800
1844 1846 1848
1852 1856
1854
1864
Cust. H.H.
A
A