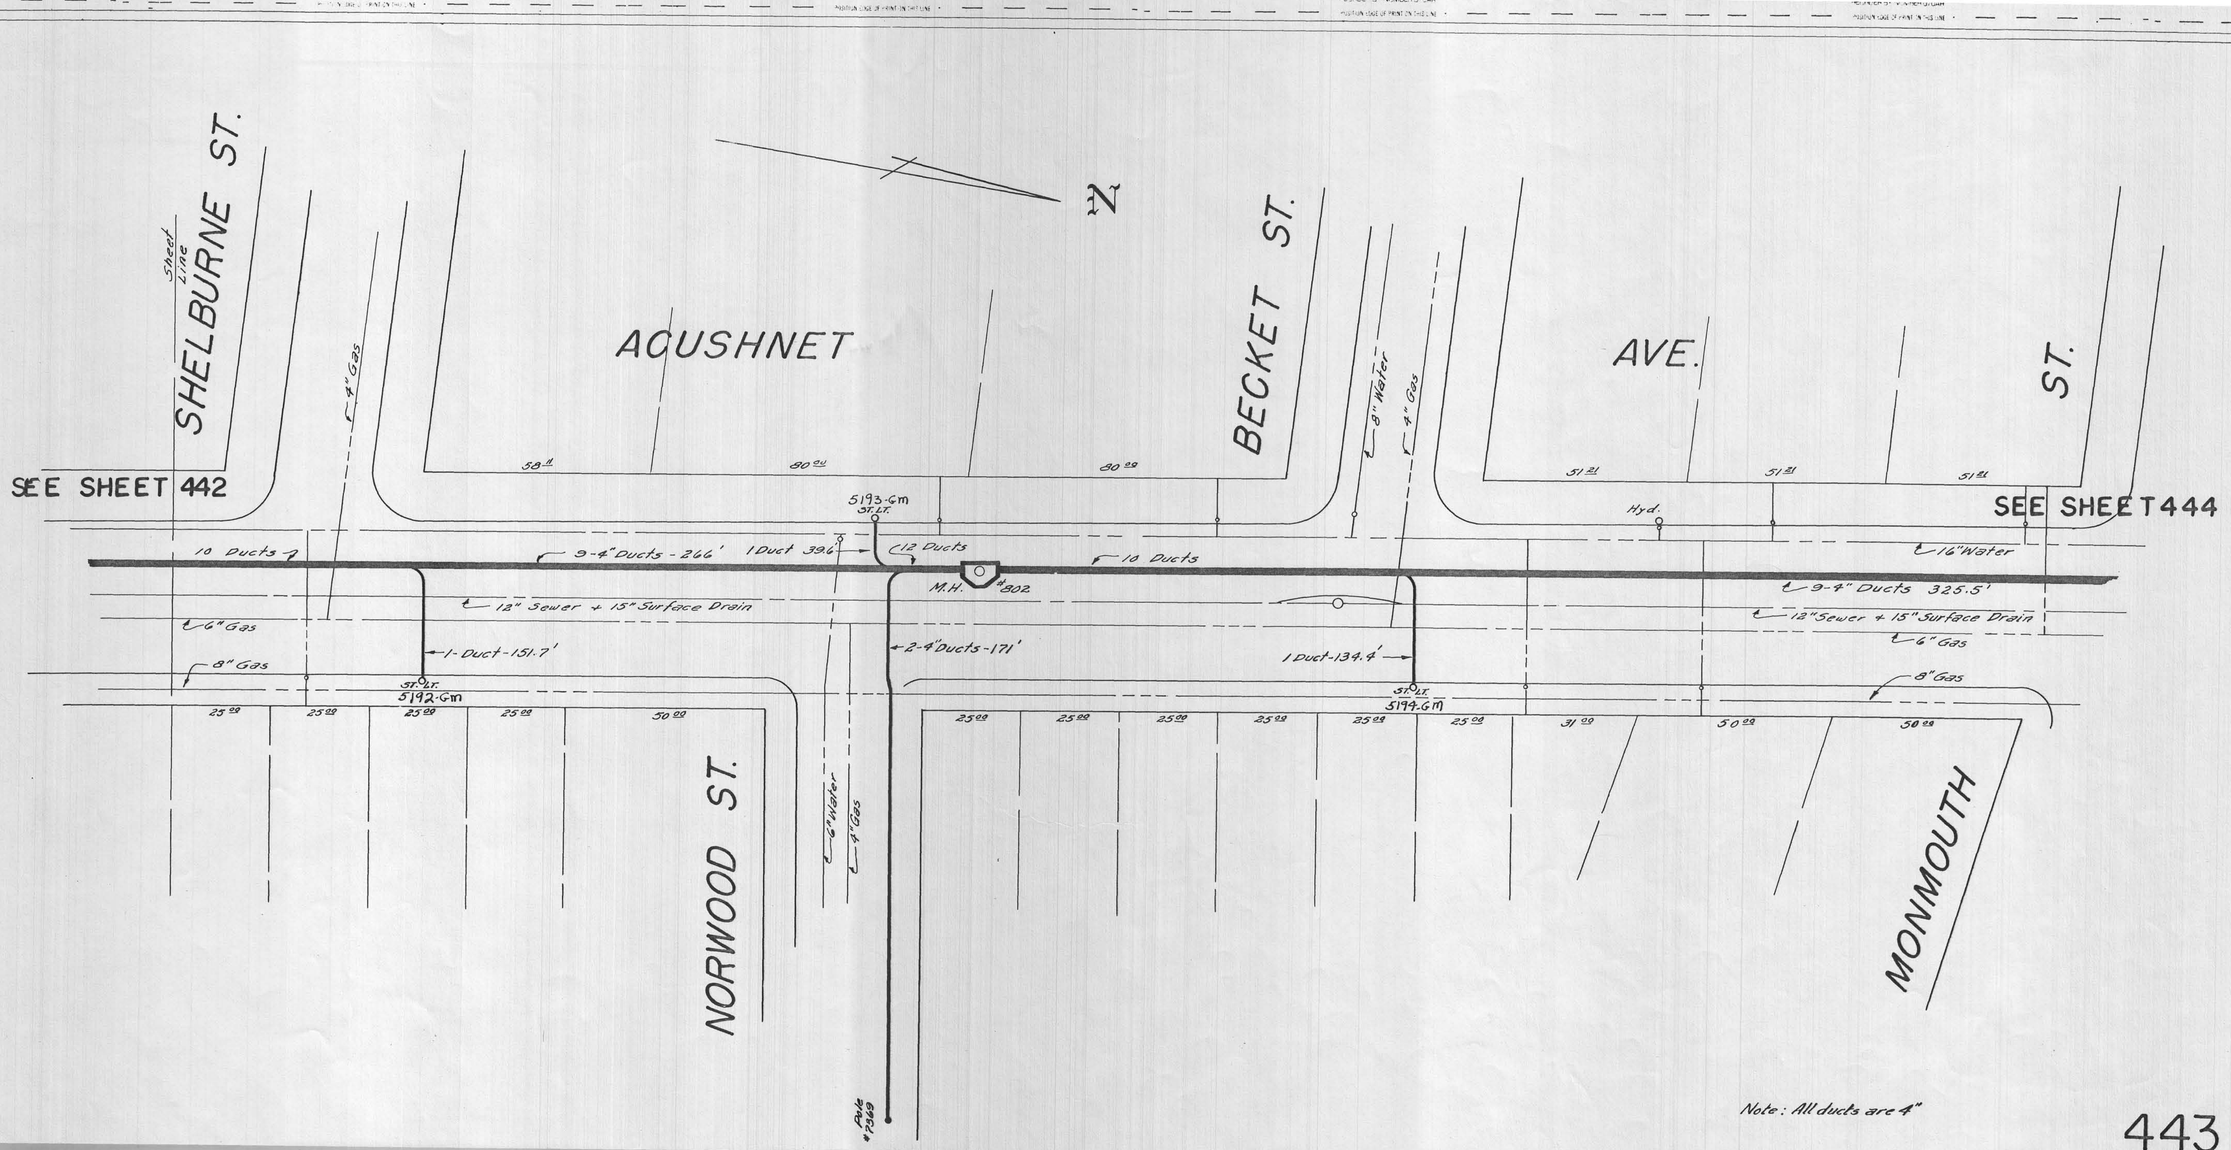
SHELBURNE ST.
Sheet Line
SEE SHEET 442
4" Gas
ACUSHNET
AVE.
BECKET ST.
8" Water
4" Gas
ST.
SEE SHEET 444
58.11
80.21
80.29
51.21
51.21
51.21
5193-Gm
ST. LT.
Hyd.
10 Ducts
9-4" Ducts - 266'
1 Duct 39.6'
12 Ducts
10 Ducts
16" Water
M.H. #802
9-4" Ducts 325.5'
12" Sewer + 15" Surface Drain
12" Sewer + 15" Surface Drain
6" Gas
6" Gas
1-Duct-151.7'
2-4" Ducts-171'
1 Duct-134.4'
8" Gas
8" Gas
ST. LT.
5192-Gm
ST. LT.
5194-Gm
25.29
25.29
25.29
25.29
30.29
25.29
25.29
25.29
25.29
25.29
25.29
31.29
50.29
50.29
NORWOOD ST.
6" Water
4" Gas
MONMOUTH
Pole #2349
Note: All ducts are 4"