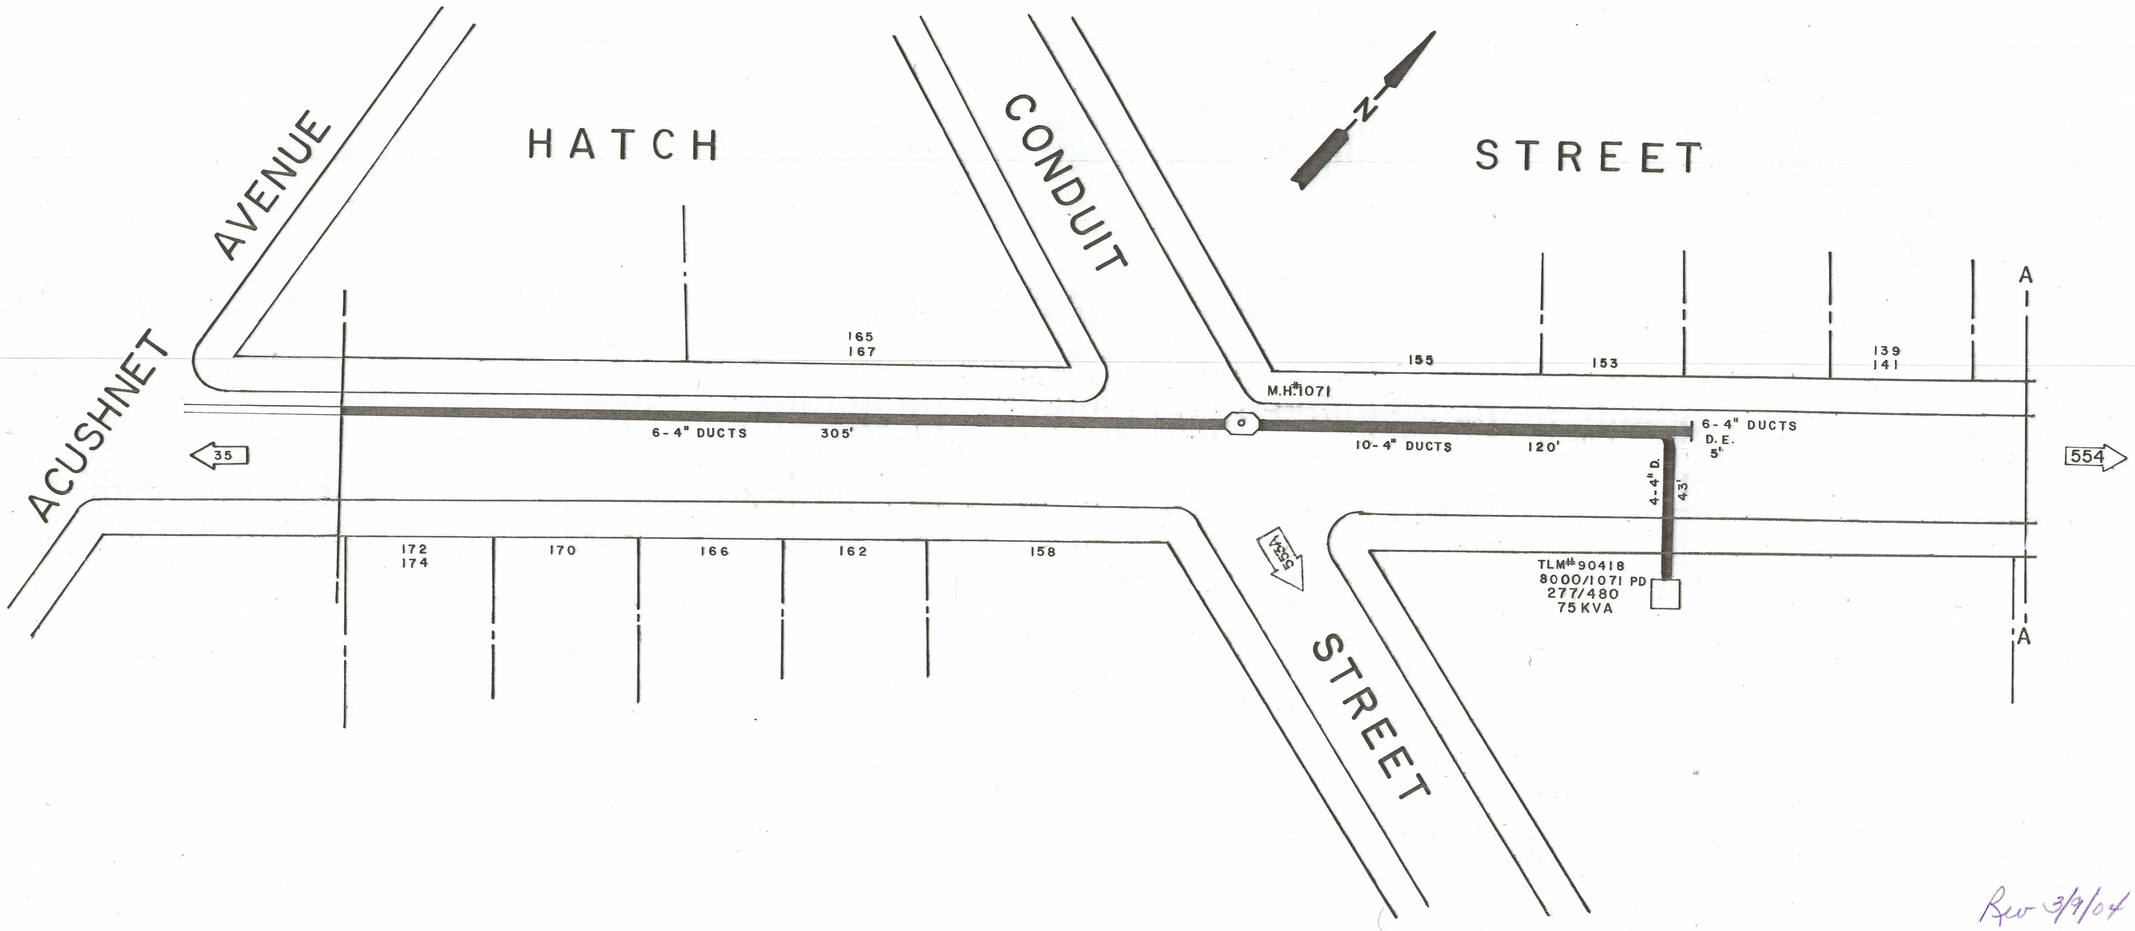
ACUSHNET AVENUE
HATCH STREET
CONDUIT
N
165
167
155
153
139
141
A
M.H.#1071
6-4" DUCTS 305'
10-4" DUCTS 120'
6-4" DUCTS
D.E.
5'
4-4" D.
4.3'
35
554
554A
172
174
170
166
162
158
TLM# 90418
8000/1071 PD
277/480
75 KVA
A
STREET

Rev 3/9/04

553