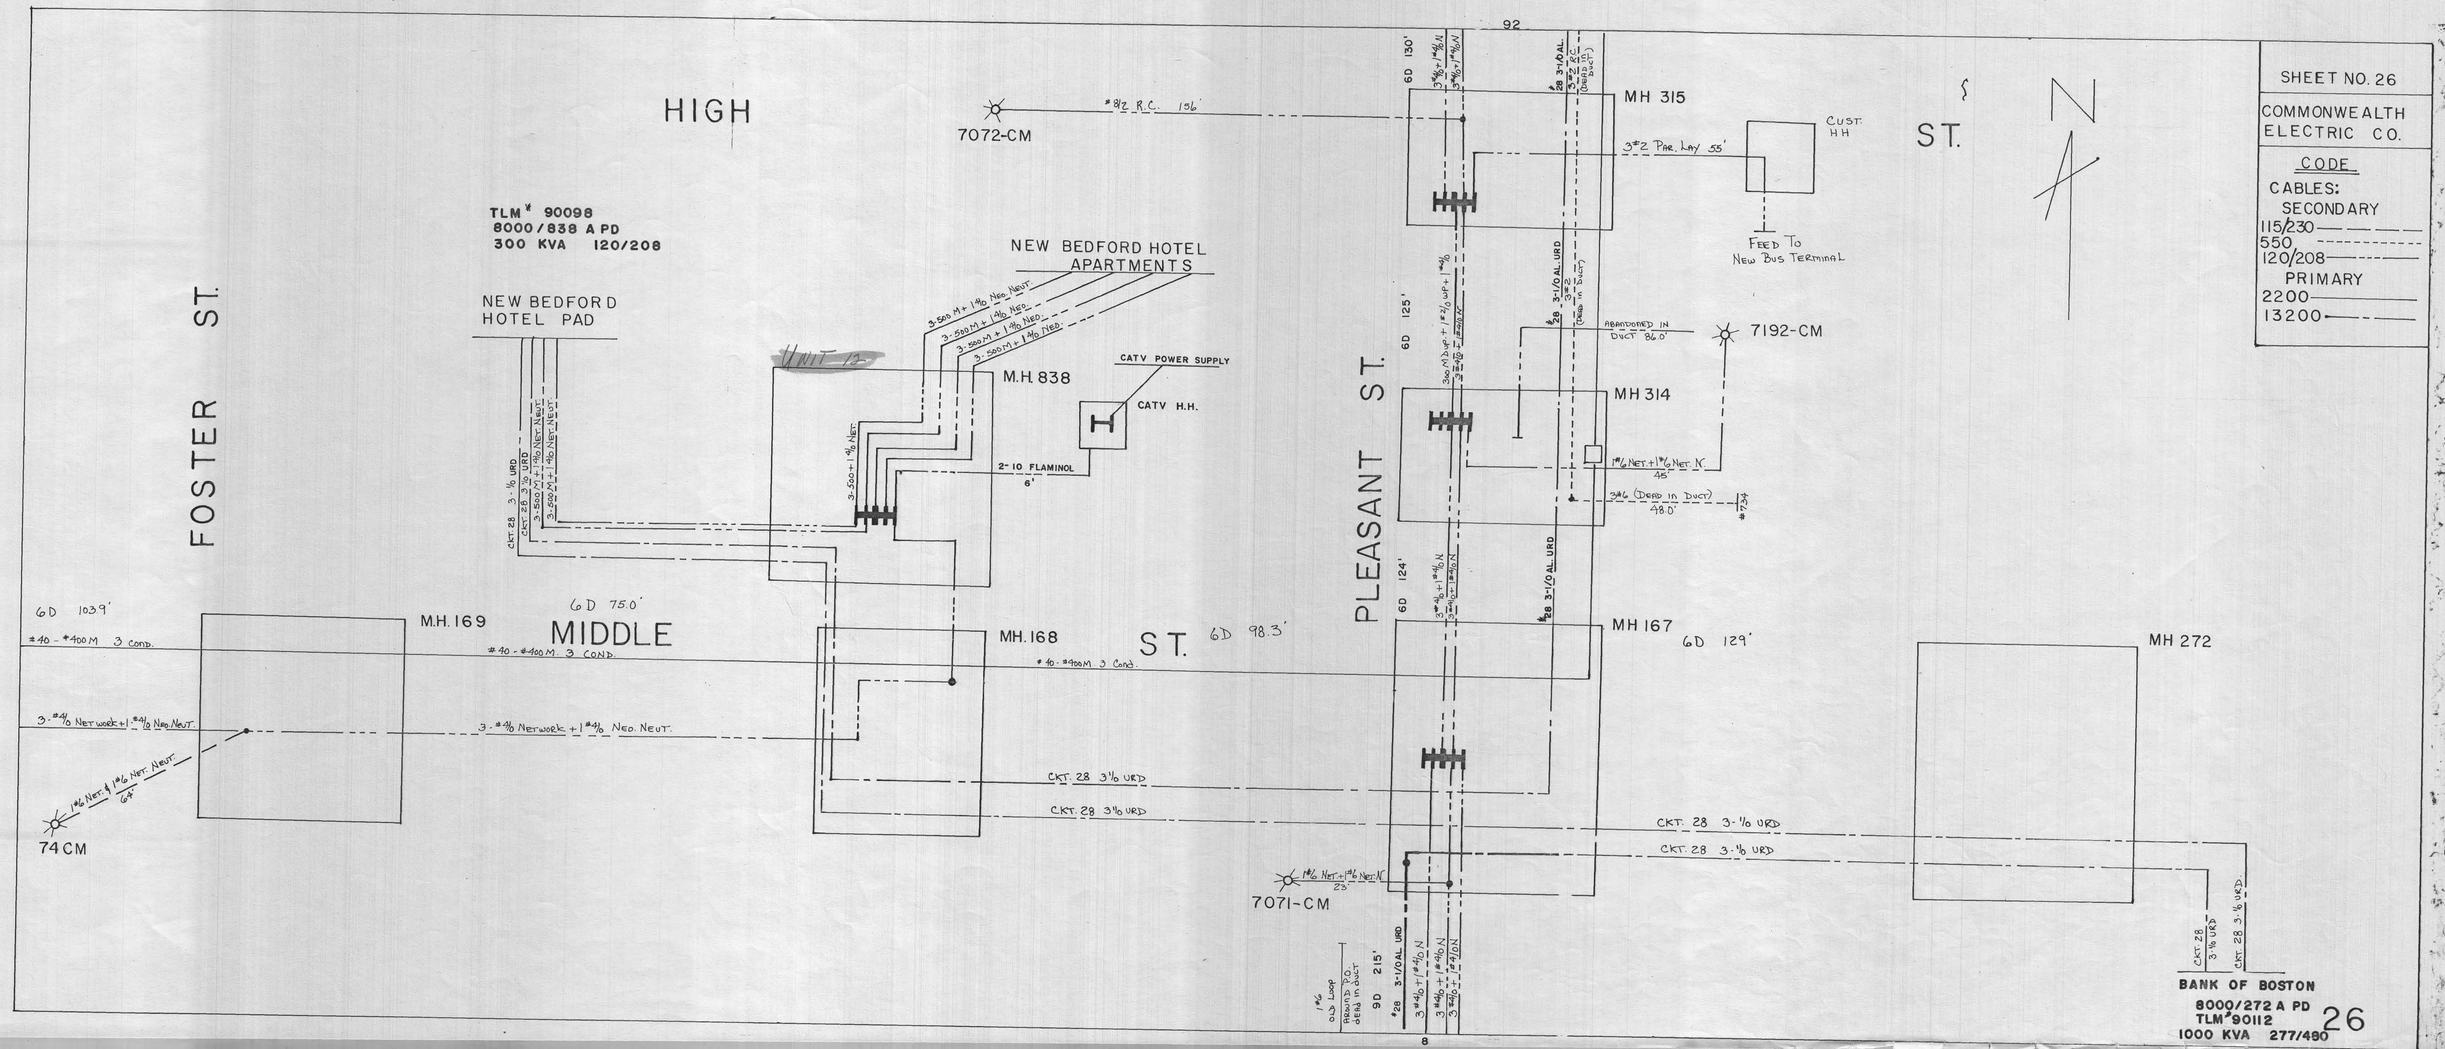
SHEET NO. 26
COMMONWEALTH ELECTRIC CO.
CODE
CABLES:
SECONDARY
115/230
550
120/208
PRIMARY
2200
13200
HIGH
ST.
FOSTER ST.
MIDDLE
ST.
PLEASANT ST.
N
7072-CM
#8/2 R.C. 156'
MH 315
CUST. HH
3-#2 Par. Lay 55'
FEED TO NEW BUS TERMINAL
TLM# 90098
8000/838 A PD
300 KVA 120/208
NEW BEDFORD HOTEL PAD
NEW BEDFORD HOTEL APARTMENTS
3-500 M + 1-1/0 Neo. Neut.
M.H. 838
CATV POWER SUPPLY
CATV H.H.
2-10 FLAMINOL 8'
3-500+1-1/0 Neut.
CKT. 28 3-1/0 URD
3-500 M + 1-1/0 Neo. Neut.
ABANDONED IN DUCT 86.0'
7192-CM
MH 314
1-#6 Net. + 1-#6 Net. N 45'
2-#6 (Dead in Duct) 48.0'
#734
6D 130'
6D 125'
6D 124'
6D 103.9'
6D 75.0'
6D 98.3'
6D 129'
MH.169
MH.168
MH 167
MH 272
#40 - #400 M 3 Cond.
3-#4/0 Network + 1-#4/0 Neo. Neut.
1-#6 Net. + 1-#6 Net. Neut. 64'
74CM
CKT. 28 3-1/0 URD
7071-CM
1-#6 Net. + 1-#6 Net. N 23'
#28 3-1/0 AL. URD
3-#2 Par. Lay (Dead in Duct)
9D 215'
1-#6 Old Loop Replace 70' dead in duct
BANK OF BOSTON
8000/272 A PD
TLM# 90112
1000 KVA 277/480
26