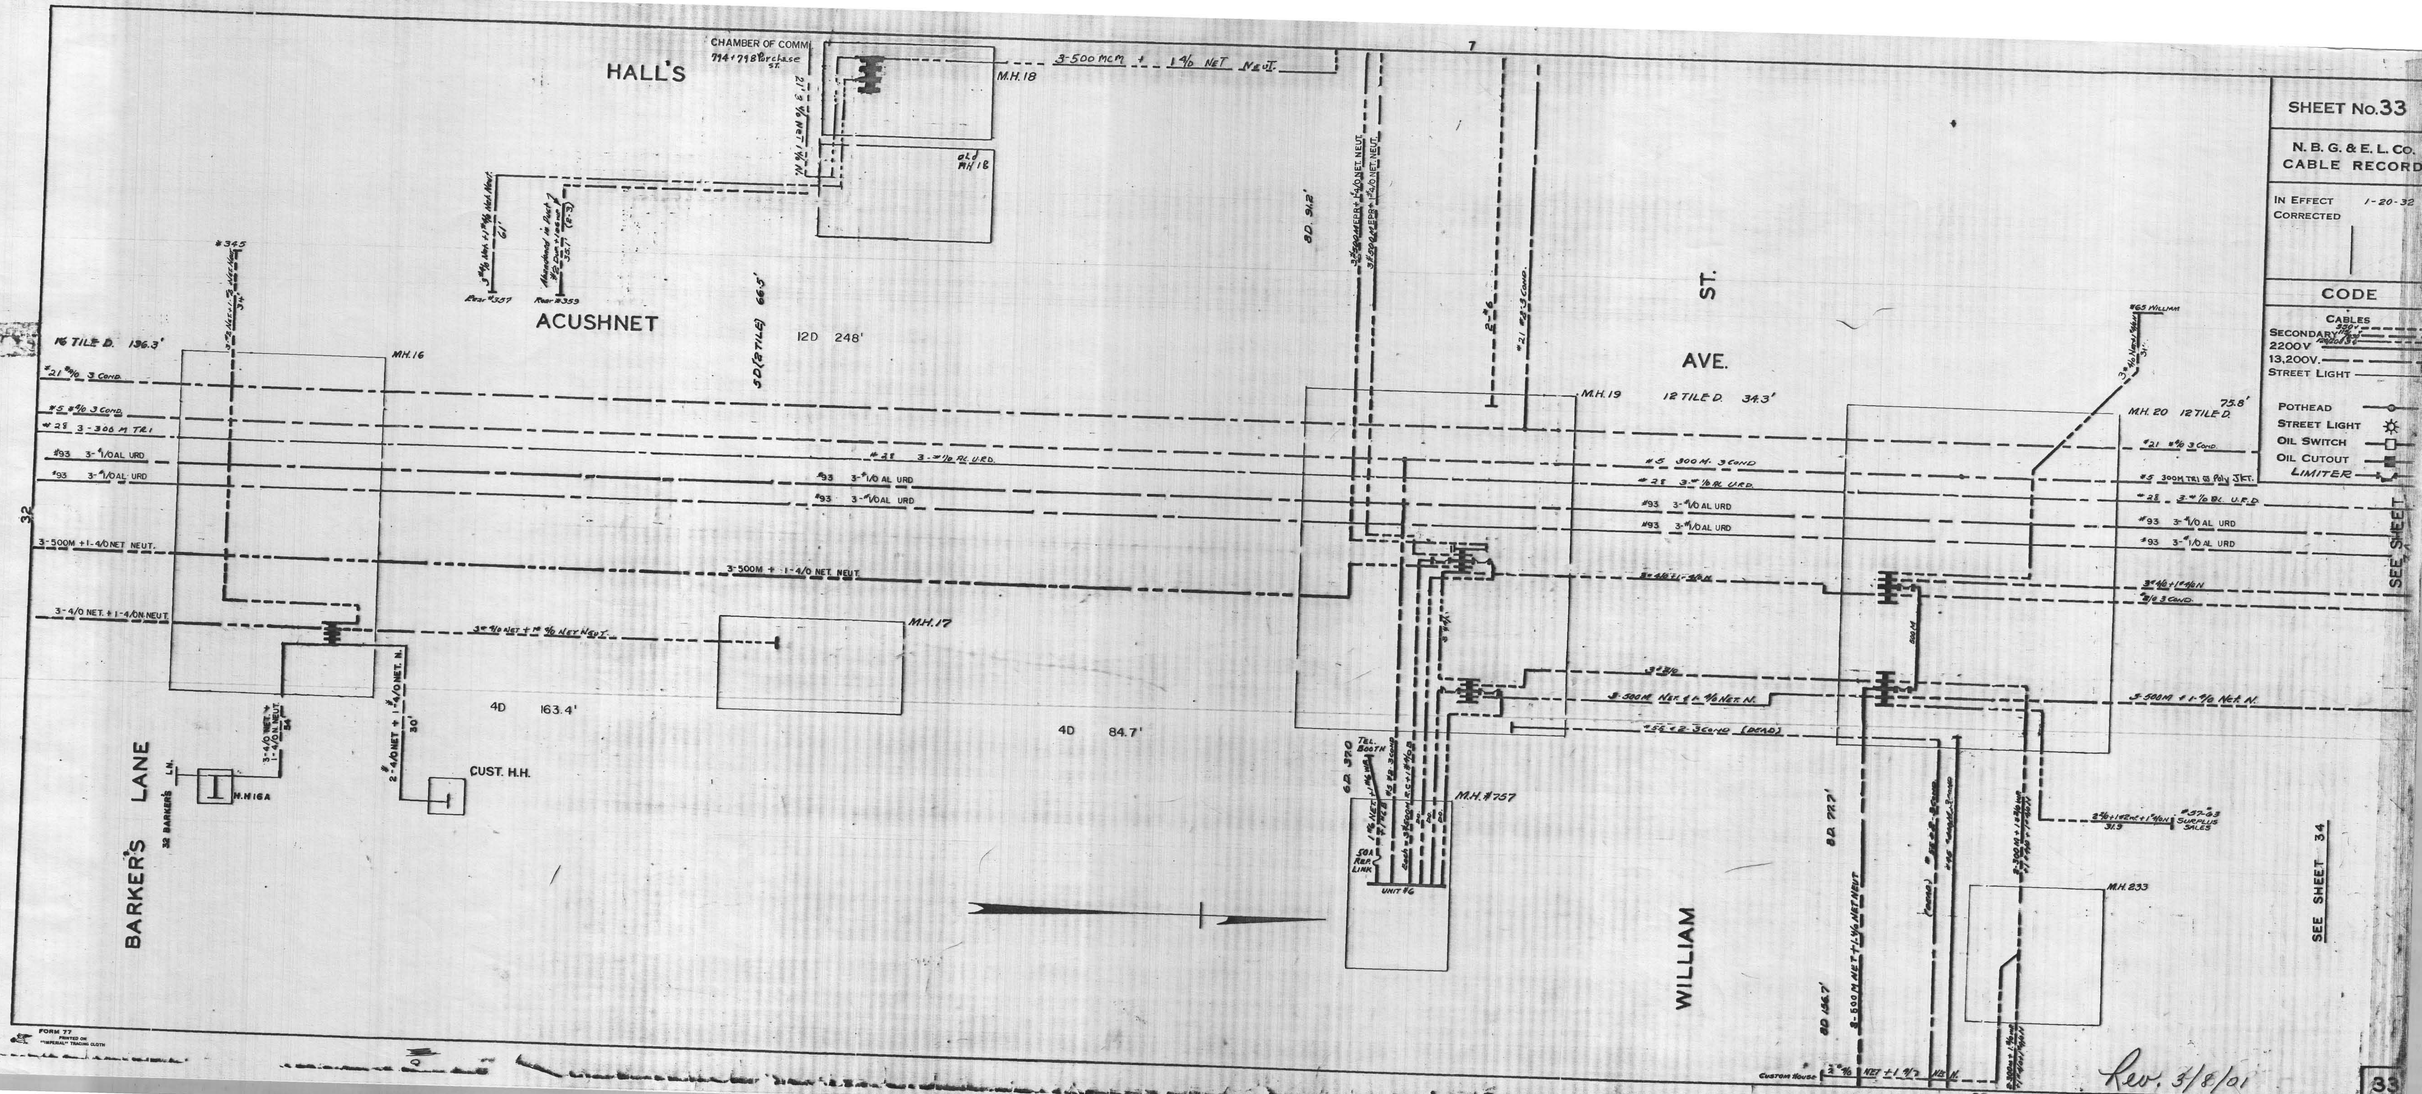
SHEET No. 33
N. B. G. & E. L. Co.
CABLE RECORD
IN EFFECT 1-20-32
CORRECTED
CODE
CABLES
SECONDARY
2200V
13,200V.
STREET LIGHT
POTHEAD
STREET LIGHT
OIL SWITCH
OIL CUTOUT
LIMITER
HALL'S
ACUSHNET
AVE.
ST.
WILLIAM
BARKER'S LANE
CHAMBER OF COMM.
M.H. 18
M.H. 16
M.H. 17
M.H. 19
M.H. 20
M.H. #757
M.H. 233
CUST. H.H.
M.H. 16A
12 TILE D. 34.3'
16 TILE D. 136.3'
12D 248'
4D 163.4'
4D 84.7'
SEE SHEET 34
Rev. 3/8/01