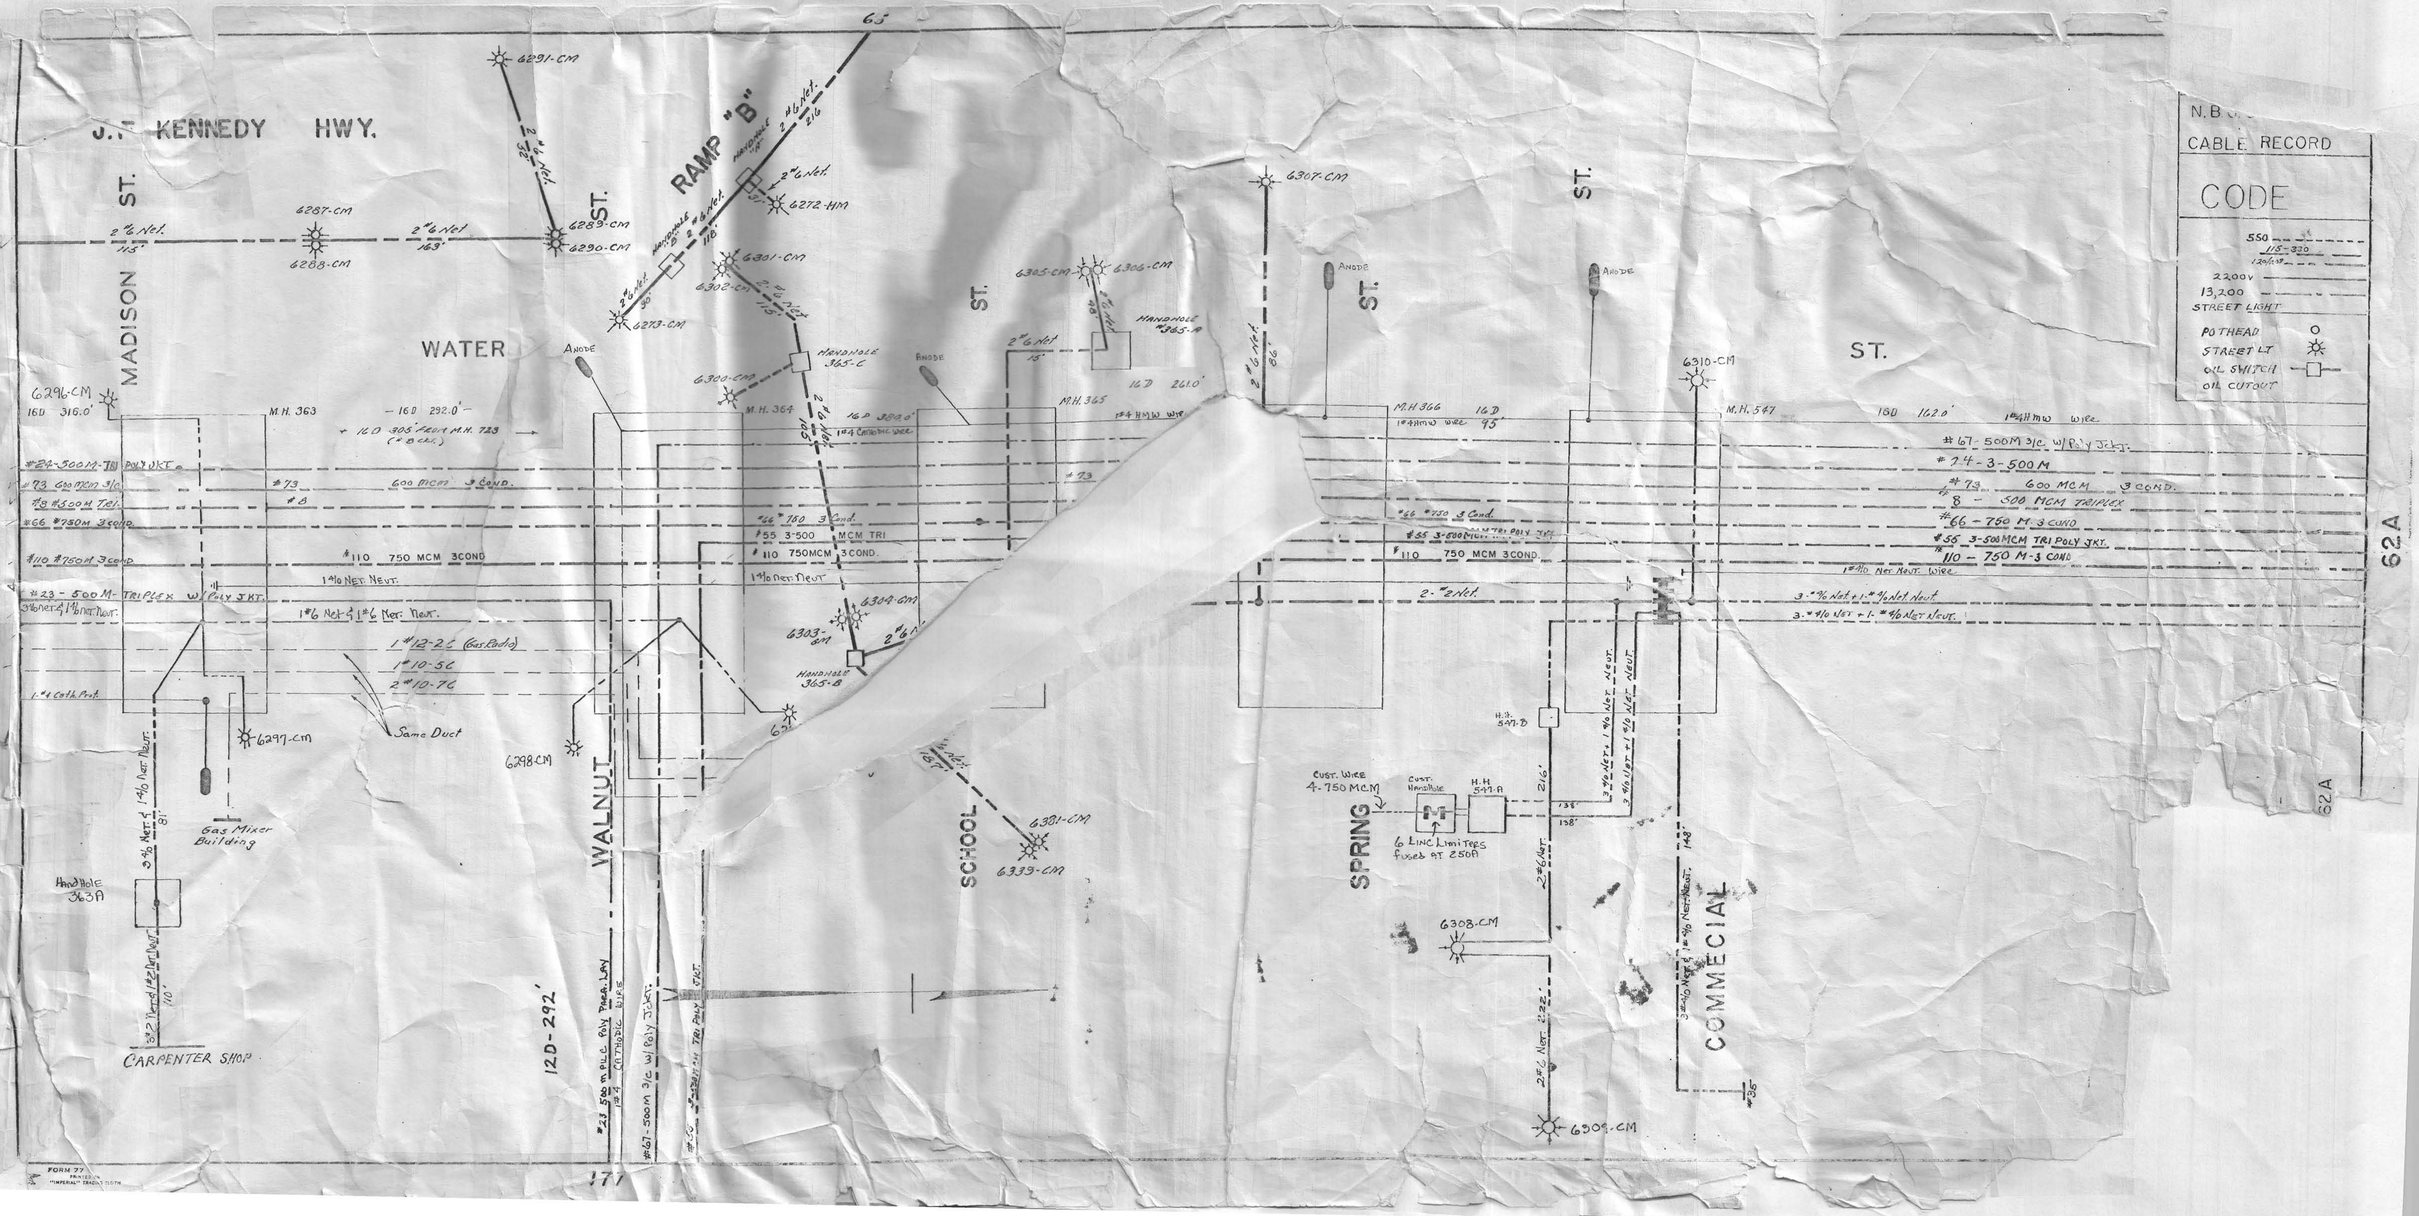
J.F. KENNEDY HWY.
MADISON ST.
WATER
WALNUT
RAMP "B"
SCHOOL ST.
SPRING ST.
COMMERCIAL ST.
CARPENTER SHOP
Gas Mixer Building
Same Duct
Anode
Handhole 363A
Handhole 365-C
Handhole 365-A
Handhole 385-A
M.H. 363
M.H. 364
M.H. 365
M.H. 366
M.H. 547
6296-CM
6297-CM
6298-CM
6287-CM
6288-CM
6289-CM
6290-CM
6291-CM
6272-HM
6273-CM
6301-CM
6302-CM
6300-CM
6303-CM
6304-CM
6305-CM
6306-CM
6307-CM
6308-CM
6309-CM
6310-CM
6381-CM
6339-CM
H.H. 547-A
H.H. 547-B
Cust. Wire 4-750 MCM
Cust. Handhole
6 LINC Limiters fused at 250A
12D-292'
#24-500M-TRI POLY JKT.
#73 600 MCM 3 COND.
#8 #500M TRI.
#66 #750M 3 COND.
#110 #750M 3 COND.
#23 - 500 M-TRIPLEX W/ POLY JKT.
1 #12-2C (Gas Radio)
1 #10-5C
2 #10-7C
#110 750 MCM 3COND
#55 3-500 MCM TRI
#110 750MCM 3COND.
#67-500M 3/c W/ Poly JCKT.
#74-3-500M
8 - 500 MCM TRIPLEX
#66 - 750 M 3 COND
#55 3-500MCM TRI POLY JKT.
#110 - 750 M-3 COND
N.B.
CABLE RECORD
CODE
550
115-230
120/240
2,200V
13,200
STREET LIGHT
POTHEAD
STREET LT
OIL SWITCH
OIL CUTOUT
62A
171
FORM 77
TRUSCON
"IMPERIAL" TRACING CLOTH