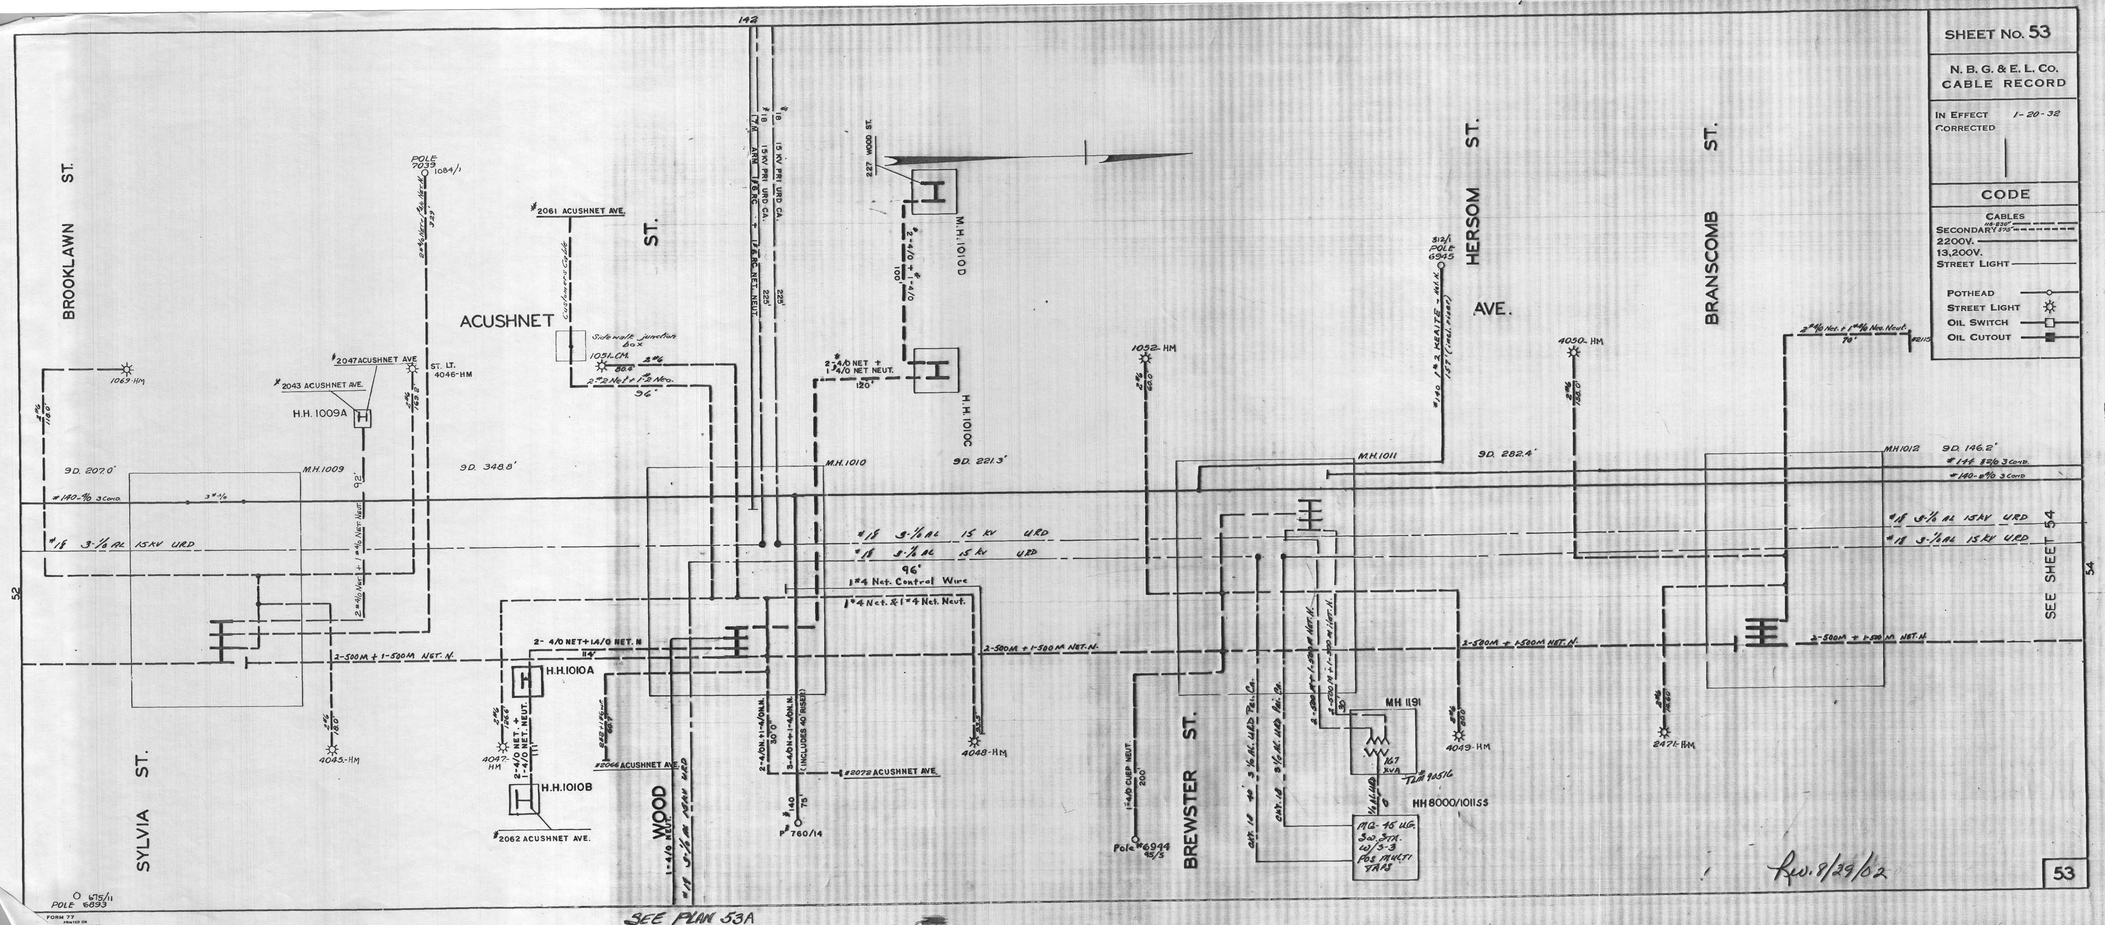
SHEET No. 53
N. B. G. & E. L. Co.
CABLE RECORD
IN EFFECT 1-20-32
CORRECTED
CODE
CABLES
SECONDARY
2200V.
13,200V.
STREET LIGHT
POTHEAD
STREET LIGHT
OIL SWITCH
OIL CUTOUT
BROOKLAWN ST.
SYLVIA ST.
ACUSHNET ST.
WOOD ST.
BREWSTER ST.
HERSOM ST.
AVE.
BRANSCOMB ST.
2061 ACUSHNET AVE.
2047 ACUSHNET AVE
2043 ACUSHNET AVE.
H.H. 1009A
H.H.1010A
H.H.1010B
2062 ACUSHNET AVE.
2072 ACUSHNET AVE.
M.H.1009
M.H.1010
M.H.1011
M.H.1012
M.H.1010 D
H.H.1010C
MH 1191
HH 8000/10153
SEE SHEET 54
SEE PLAN 53A
Rev. 8/29/52
53