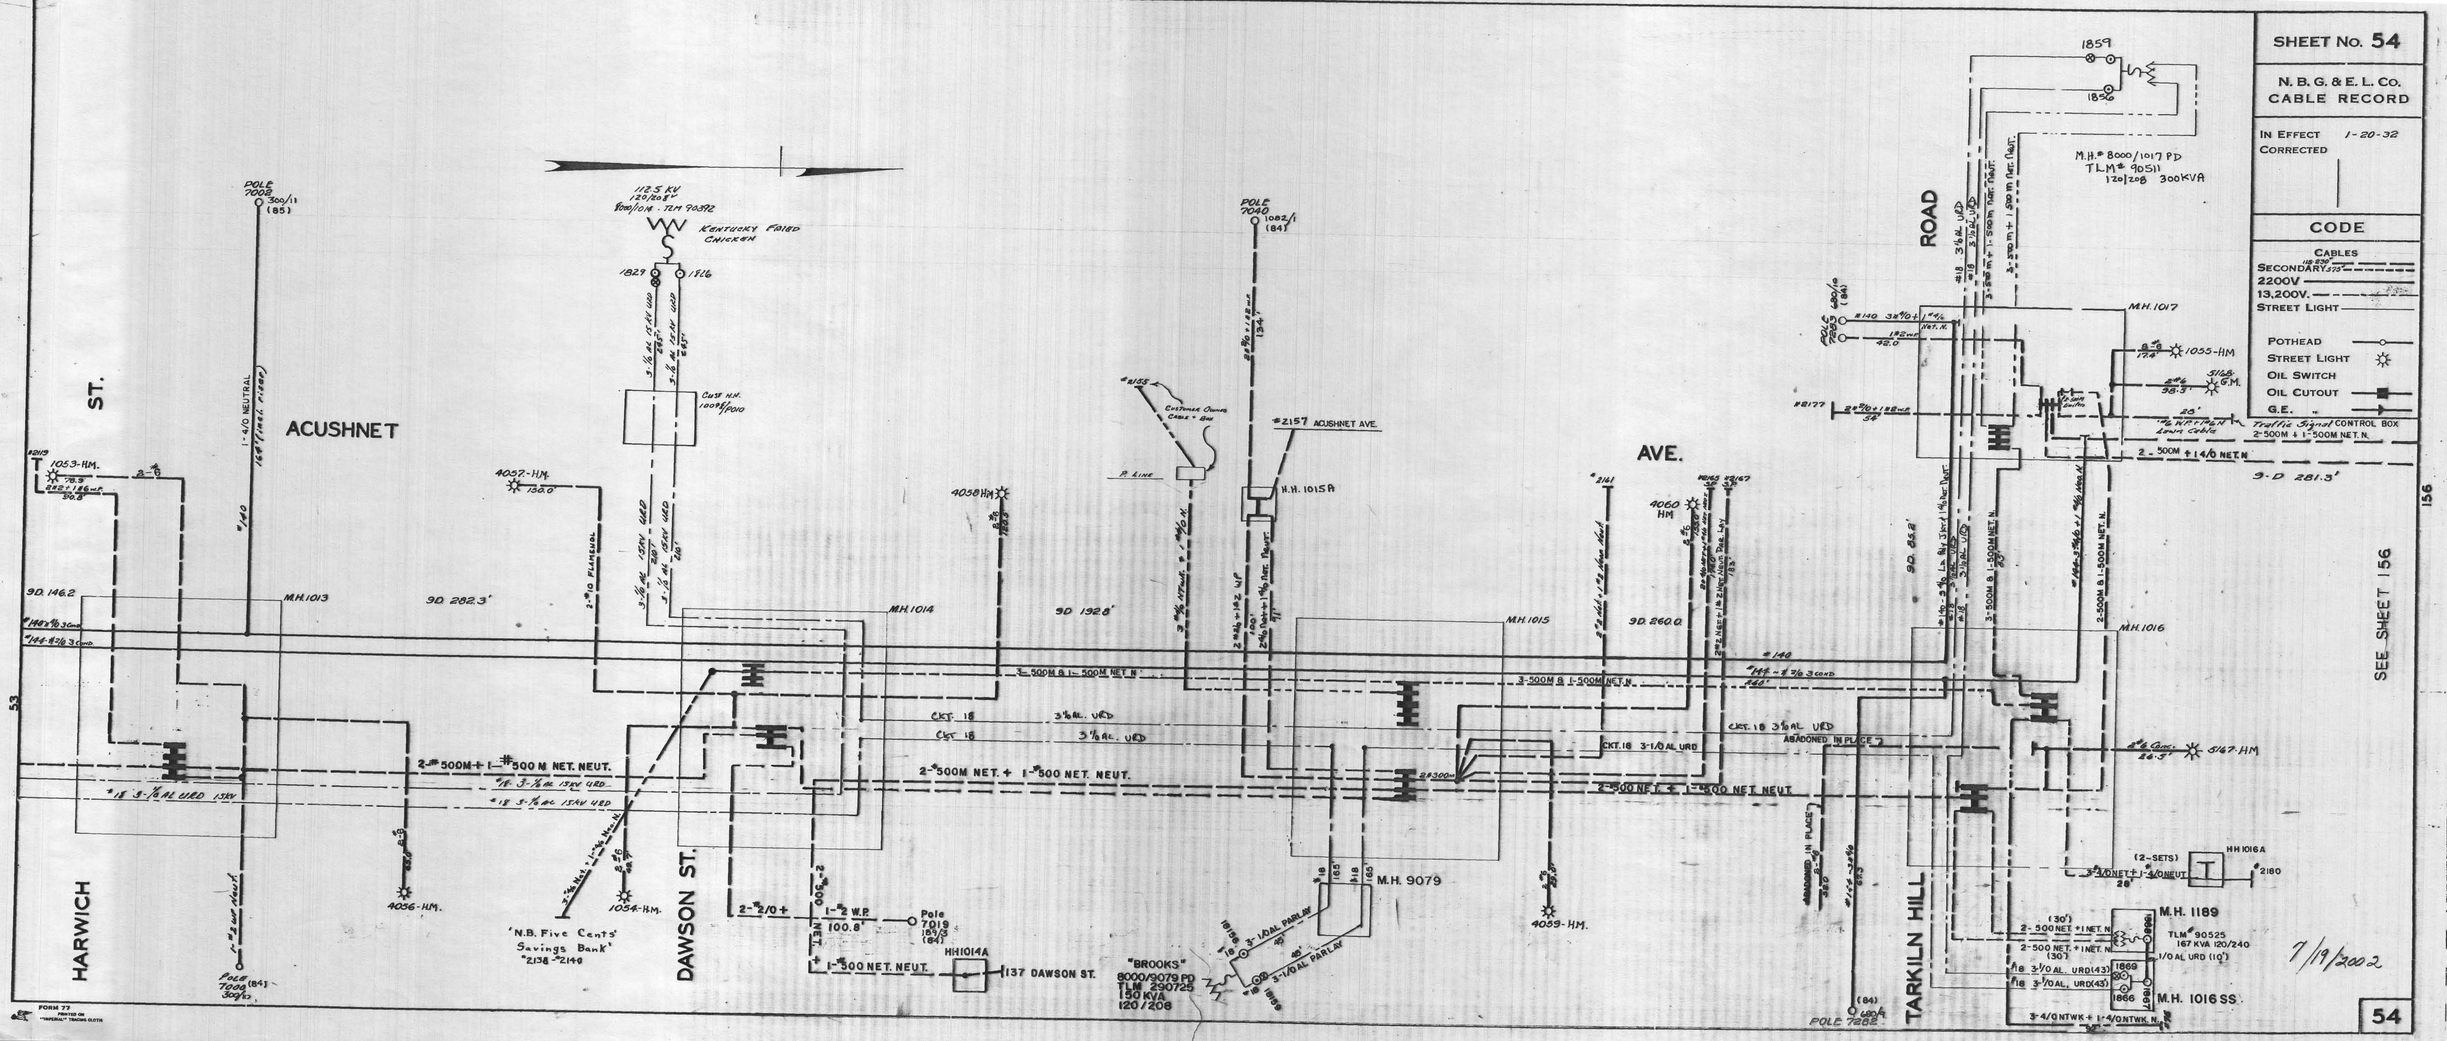
SHEET No. 54
N. B. G. & E. L. Co.
CABLE RECORD
IN EFFECT 1-20-32
CORRECTED
CODE
CABLES
SECONDARY
2200V
13,200V.
STREET LIGHT
POTHEAD
STREET LIGHT
OIL SWITCH
OIL CUTOUT
G.E.
Traffic Signal CONTROL BOX
2-500M + 1-500M NET. N.
2 - 500M + 1 4/0 NET N
3-D 281.3'
SEE SHEET 156
156
53
HARWICH ST.
ACUSHNET
DAWSON ST.
TARKILN HILL ROAD
AVE.
KENTUCKY FRIED CHICKEN
112.5 KV 120/208 V
M.H. 8000/1017 PD
TLM 90511
120/208 300KVA
M.H. 1017
M.H. 1013
M.H. 1014
M.H. 1015
M.H. 1016
M.H. 9079
M.H. 1189
TLM 90525
167 KVA 120/240
M.H. 1016 SS
H.H. 1015A
HH1014A
HH 1016A
137 DAWSON ST.
"BROOKS"
8000/9079 PD
TLM 290725
150 KVA
120/208
'N.B. Five Cents' Savings Bank'
#2138 #2140
#2157 ACUSHNET AVE.
POLE 7282
7/19/2002
54