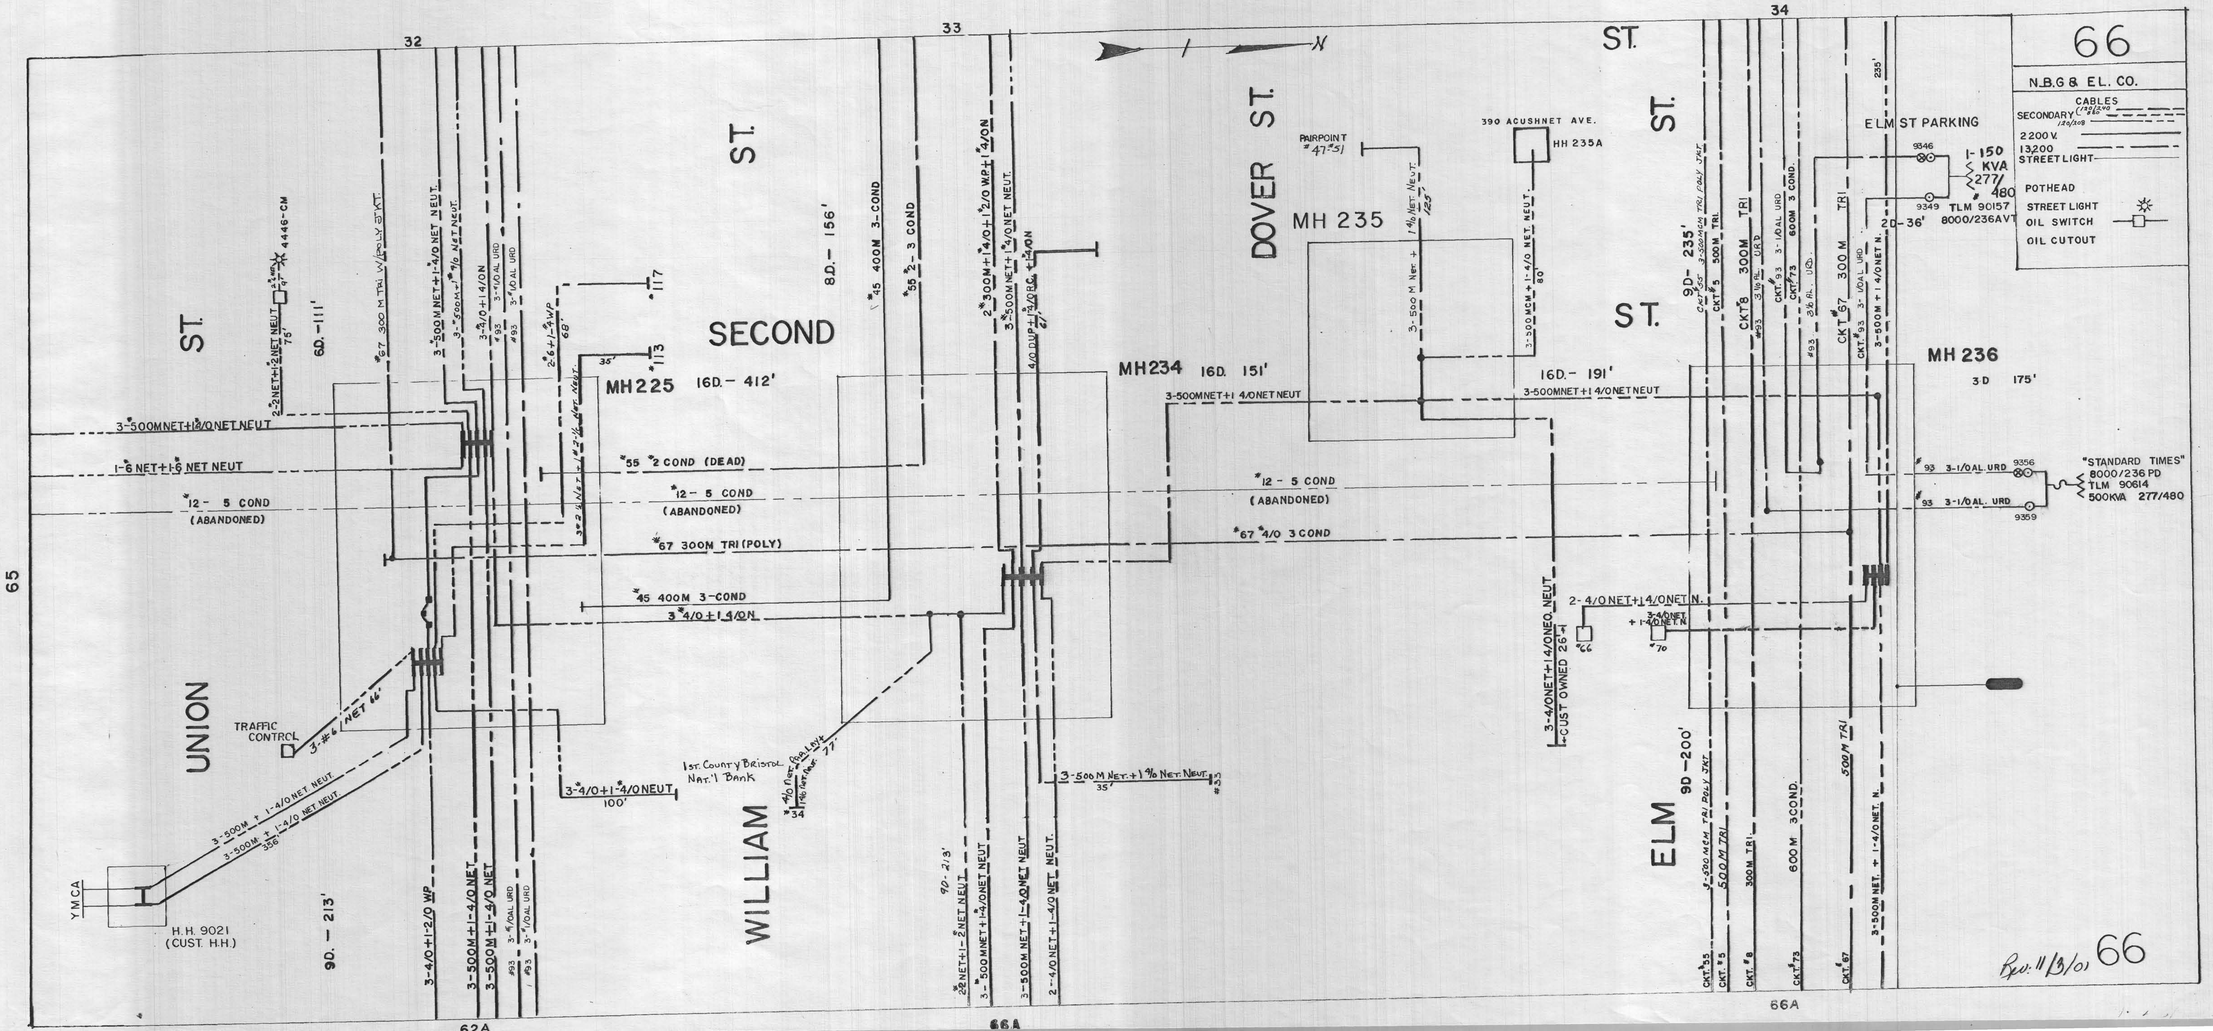
66
N.B.G & EL. CO.
CABLES
SECONDARY
2200 V.
13,200
STREET LIGHT
POTHEAD
STREET LIGHT
OIL SWITCH
OIL CUTOUT
ELM ST PARKING
1-150 KVA 277/480
TLM 90157
8000/236AVT
"STANDARD TIMES"
8000/236 PD
TLM 90614
500KVA 277/480
MH 236
3D 175'
MH 235
390 ACUSHNET AVE.
HH 235A
PAIRPOINT #47751
MH234 16D. 151'
16D.- 191'
MH225 16D.- 412'
8D.- 156'
6D.-111'
9D- 235'
9D-200'
9D.- 213'
9D- 213'
UNION ST.
SECOND ST.
DOVER ST.
ELM ST.
WILLIAM ST.
TRAFFIC CONTROL
YMCA
H.H. 9021 (CUST. H.H.)
1st County Bristol Nat'l Bank
CUST OWNED 26'-1
Rev. 11/13/01 66