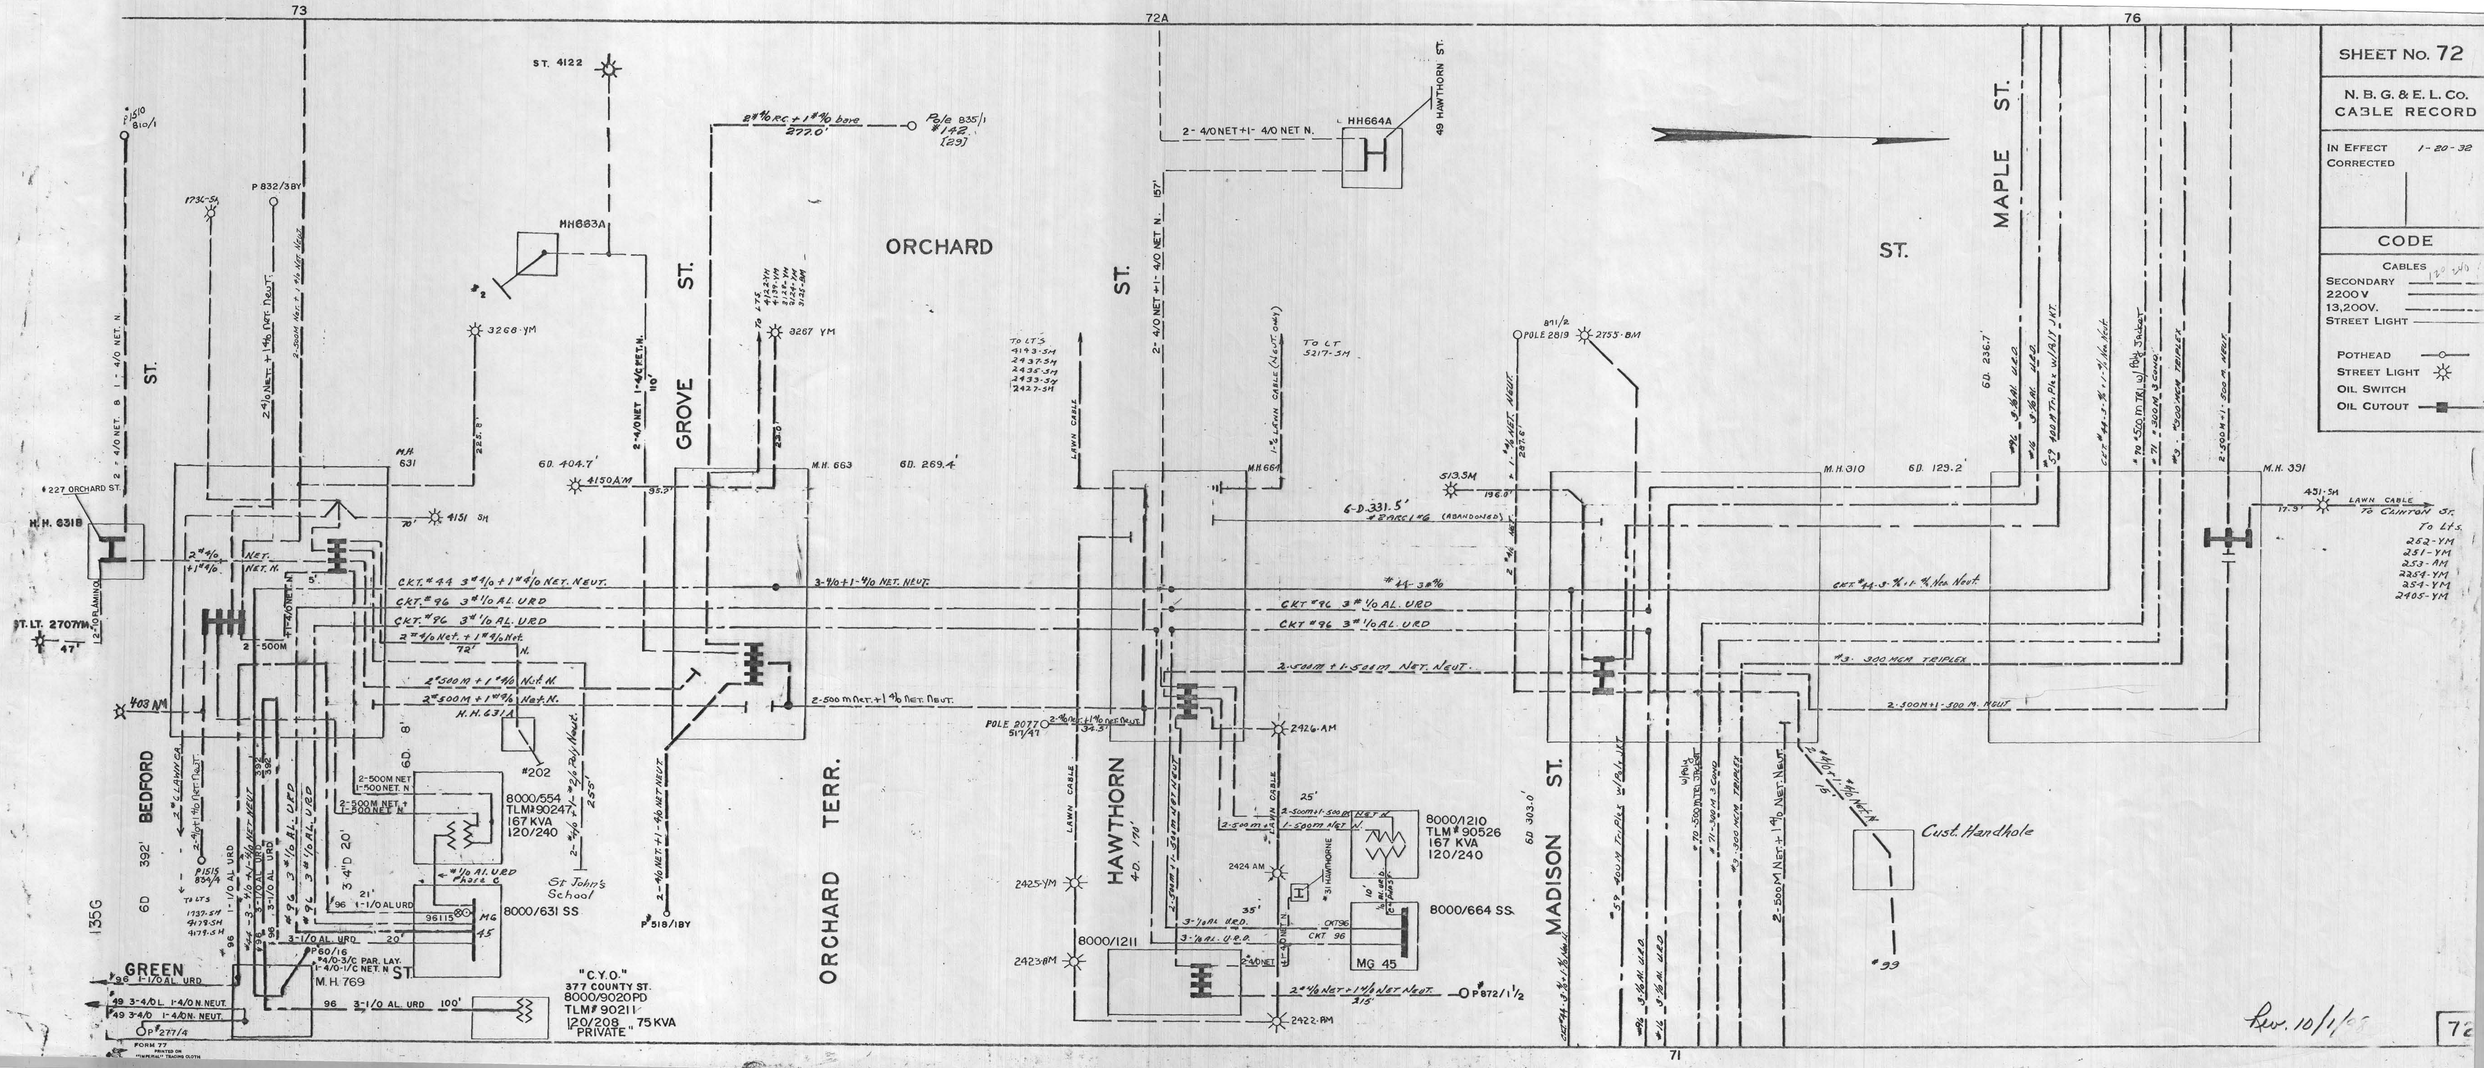
SHEET No. 72
N. B. G. & E. L. CO.
CABLE RECORD
IN EFFECT 1-20-38
CORRECTED
CODE
CABLES
SECONDARY
2200 V
13,200V.
STREET LIGHT
POTHEAD
STREET LIGHT
OIL SWITCH
OIL CUTOUT
73
72A
76
71
ST. 4122
ORCHARD
GROVE ST.
ORCHARD TERR.
HAWTHORN ST.
MADISON ST.
MAPLE ST.
BEDFORD ST.
GREEN ST.
HH683A
HH664A
49 HAWTHORN ST.
227 ORCHARD ST.
H.H. 631B
ST. LT. 2707YM
403 NM
3268-YM
3267 YM
4150AM
4151 SM
M.H. 631
M.H. 663
M.H. 664
M.H. 310
M.H. 391
M.H. 769
6D. 404.7'
6D. 269.4'
6D. 331.5'
6D. 236.7'
6D. 123.2'
6D. 303.0'
2-500M NET +1-4/0 NET. NEUT.
CKT. #44 3#4/0 + 1#4/0 NET. NEUT.
CKT. #96 3#1/0 AL. URD
2-500M NET. +1-500M NET. NEUT.
2-500M NET +1-500M NET. NEUT.
#3 300 MCM TRIPLEX
2-500M +1-500 M. NEUT.
8000/554
TLM#90247
167 KVA
120/240
8000/631 SS
8000/1210
TLM#90526
167 KVA
120/240
8000/664 SS.
8000/1211
MG 45
St John's School
"C.Y.O."
377 COUNTY ST.
8000/9020 PD
TLM# 90211
120/208
"PRIVATE"
75 KVA
Cust. Handhole
2425-YM
2423-BM
2422-RM
2424 AM
2426-AM
2195-BM
5/3.5M
431-SM
LAWN CABLE TO CLINTON ST.
To LTS.
262-YM
251-YM
253-AM
2254-YM
254-YM
2405-YM
Rev. 10/1/65
72