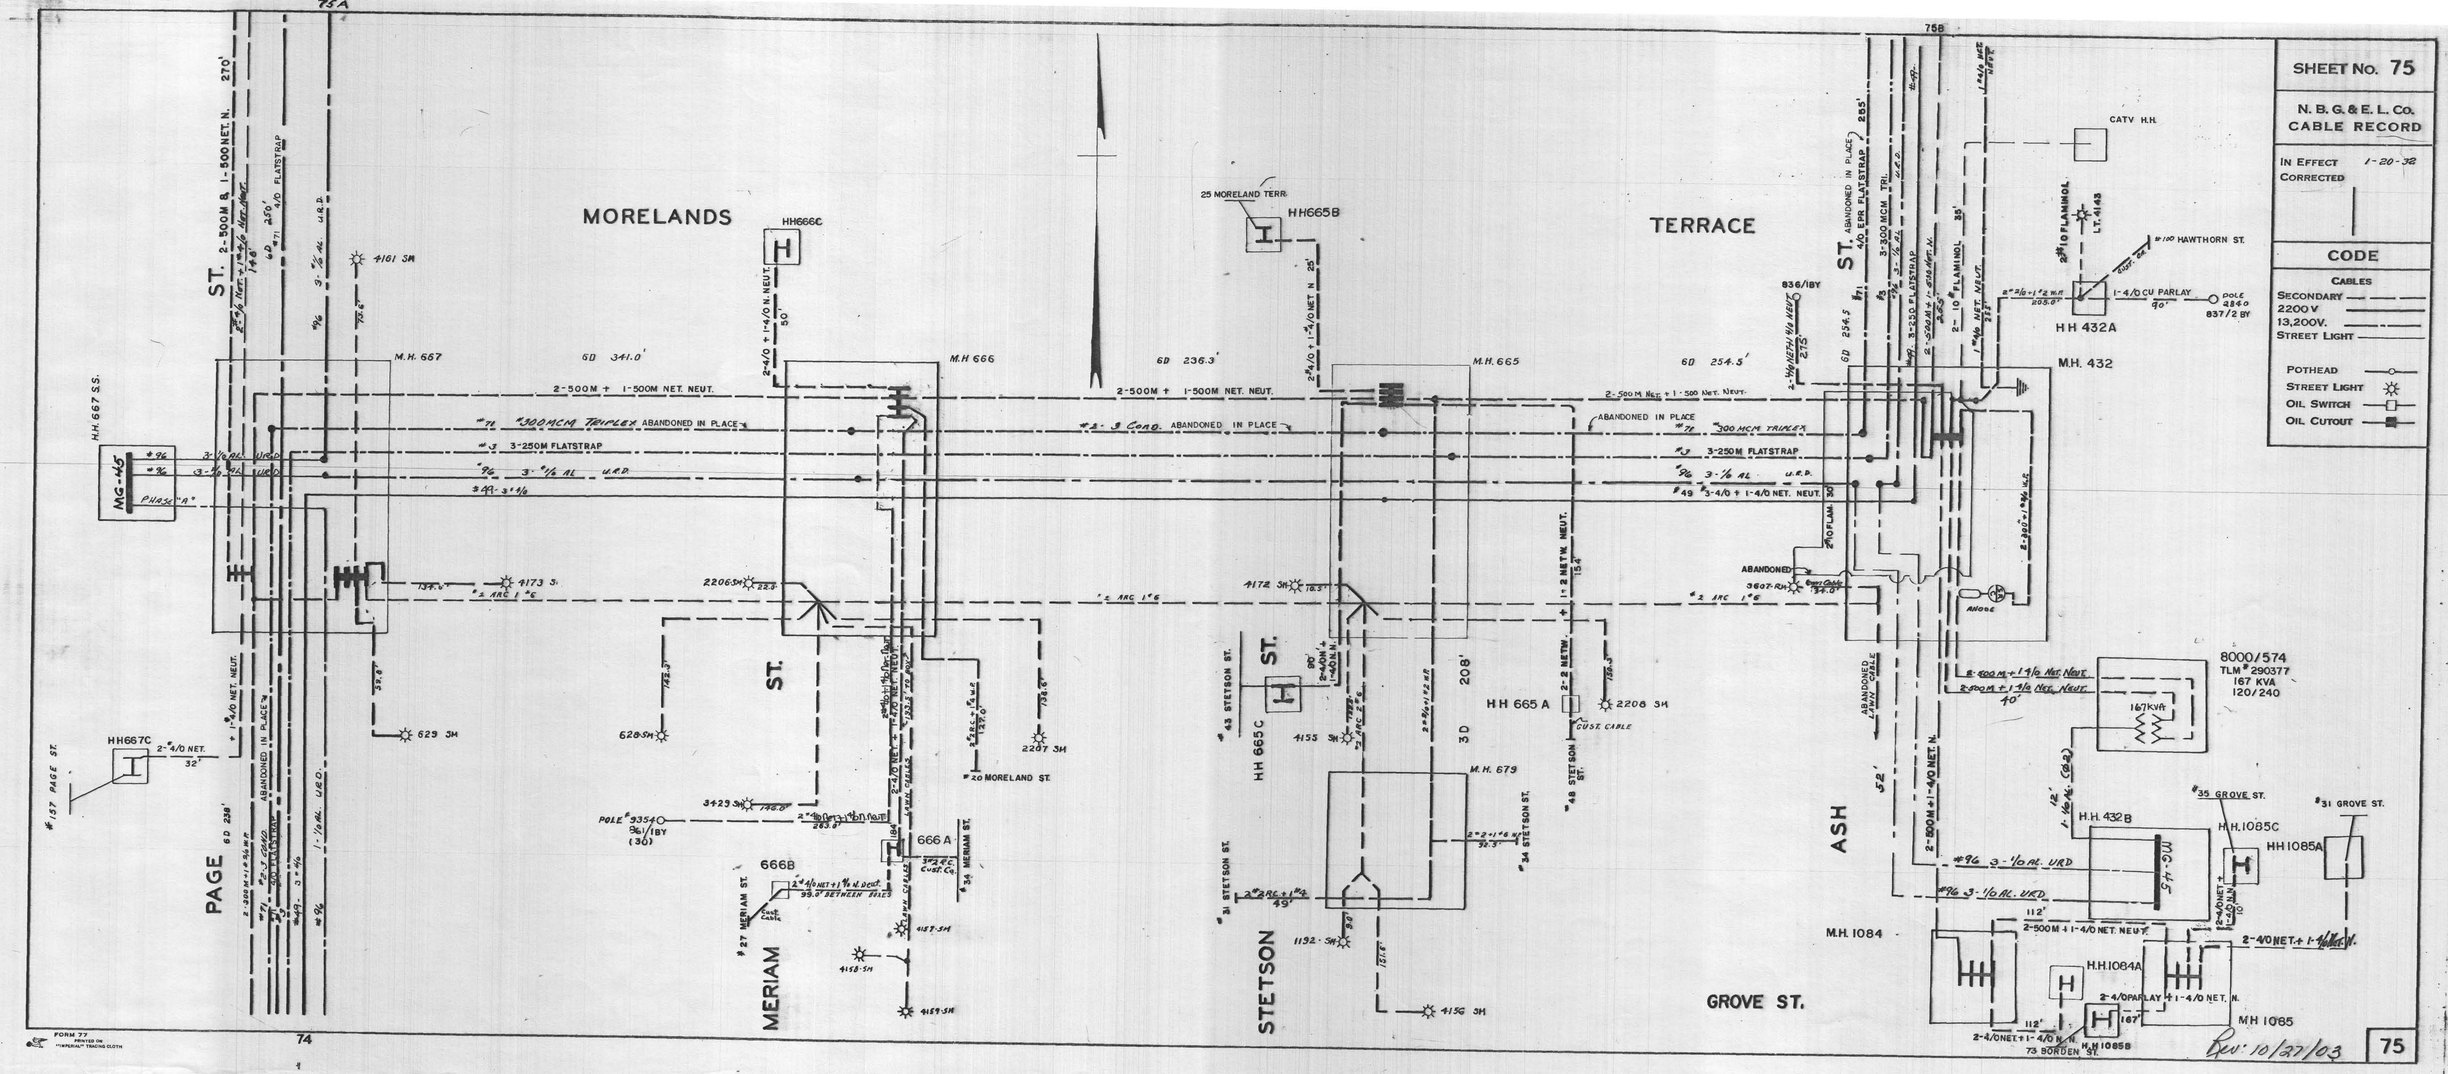
SHEET No. 75
N. B. G. & E. L. Co.
CABLE RECORD
IN EFFECT 1-20-32
CORRECTED
CODE
CABLES
SECONDARY
2200 V
13,200V.
STREET LIGHT
POTHEAD
STREET LIGHT
OIL SWITCH
OIL CUTOUT
MORELANDS
TERRACE
PAGE ST.
MERIAM ST.
STETSON ST.
ASH ST.
GROVE ST.
H.H. 667 S.S.
MG-45
Phase "A"
M.H. 667
M.H. 666
M.H. 665
M.H. 432
M.H. 679
M.H. 1084
M.H. 1085
HH666C
HH665B
HH667C
HH665C
HH665A
666A
666B
H.H. 432A
H.H. 432B
H.H. 1085C
HH1085A
H.H. 1084A
H.H. 1085B
25 MORELAND TERR.
20 MORELAND ST.
43 STETSON ST.
48 STETSON ST.
31 STETSON ST.
34 STETSON ST.
54 MERIAM ST.
27 MERIAM ST.
35 GROVE ST.
31 GROVE ST.
73 SORDEN ST.
CATV H.H.
#100 HAWTHORN ST.
8000/574
TLM # 290377
167 KVA
120/240
2-500M + 1-500M NET. NEUT.
#71 300MCM TRIPLEX ABANDONED IN PLACE
#3 3-250M FLATSTRAP
#96 3-1/0 AL. U.R.D.
#49 3-4/0 + 1-4/0 NET. NEUT.
ABANDONED IN PLACE
#2 ARC 1"6
#2-3 COND. ABANDONED IN PLACE
2-500M + 1-500 NET. NEUT.
2-500M + 1-1/0 NET. NEUT.
2-500M + 1-4/0 NET. N.
2-4/0 NET + 1-4/0 N.
2-4/0 PARLAY + 1-4/0 NET. N.
1-4/0 CU PARLAY
POLE 2860 837/2 BY
836/1BY
POLE #9354 96/1BY (30)
629 SM
628 SM
2206 SM
2207 SM
4161 SM
4173 SM
4172 SM
4155 SM
4156 SM
4157 SM
4158 SM
4159 SM
3429 SM
1192 SM
2208 SM
3607 RM
#167 PAGE ST.
FORM 77
PRINTED ON "HAMPSHIRE" TRACING CLOTH
74
75A
75B
Rev. 10/27/03
75