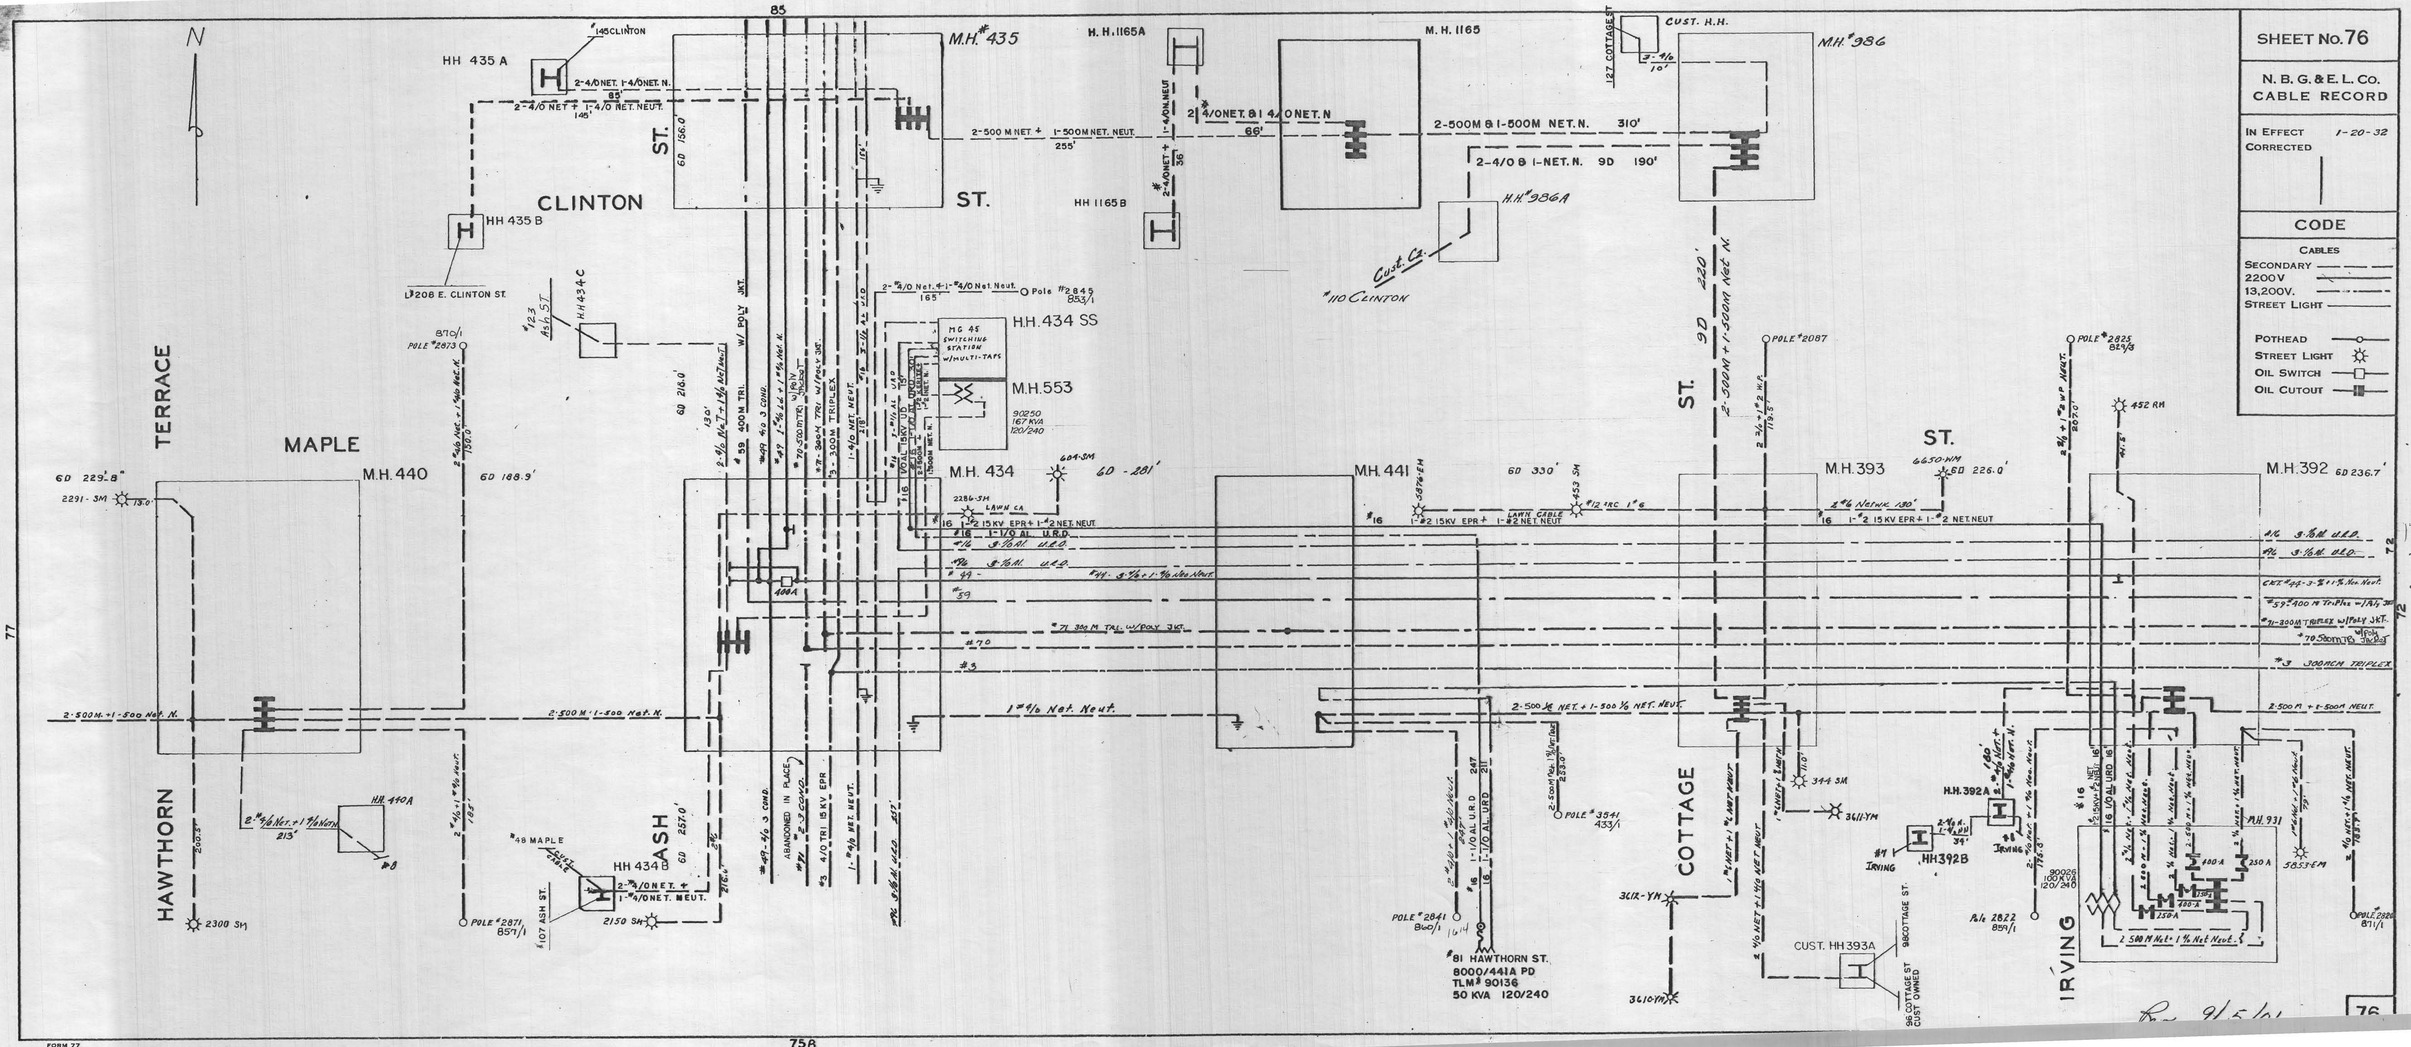
SHEET No. 76
N. B. G. & E. L. Co.
CABLE RECORD
IN EFFECT 1-20-32
CORRECTED
CODE
CABLES
SECONDARY
2200V
13,200V.
STREET LIGHT
POTHEAD
STREET LIGHT
OIL SWITCH
OIL CUTOUT
N
CLINTON ST.
TERRACE
MAPLE
HAWTHORN
ASH
IRVING
COTTAGE
M.H. #435
M.H. 440
M.H. 434
M.H. 441
M.H. 393
M.H. 392
M.H. 931
M.H. 1165
M.H. #386
H.H. 1165A
H.H. 1165B
HH 435 A
HH 435 B
H.H. 434 C
H.H. 434 SS
M.H. 553
H.H. 440A
HH 434 B
H.H. 392A
HH 392B
CUST. H.H.
CUST. HH 393A
H.H. #386A
Cust. Ca.
#110 CLINTON
#145 CLINTON
#48 MAPLE
#107 ASH ST.
#123 ASH ST.
#127 COTTAGE ST.
#8 IRVING
#9 IRVING
#81 HAWTHORN ST.
8000/441A PD
TLM# 90136
50 KVA 120/240
MG 45 SWITCHING STATION W/MULTI-TAPS
90250
167 KVA
120/240
ABANDONED IN PLACE
2-500 M NET + 1-500M NET. NEUT.
2-500M & 1-500M NET. N.
2-4/0 & 1-NET. N. 9D 190'
2-4/0 NET + 1-4/0 NET. NEUT.
2-4/0 NET. & 1-4/0 NET. N
2-500 M NET. + 1-500 M NET. NEUT.
2-500 M. + 1-500 NET. N.
2-500 M. + 1-500 NET. NEUT.
1" 4/0 Net. Neut.
2-500 M NET. + 1-500 M NET. NEUT.
2-500 M + 1-500 M NEUT.
2-500 M NET + 1-500 M NET. NEUT.
2-500 M NET + 1-500 M NET. NEUT.
2-500 M NET + 1-500 M NET.