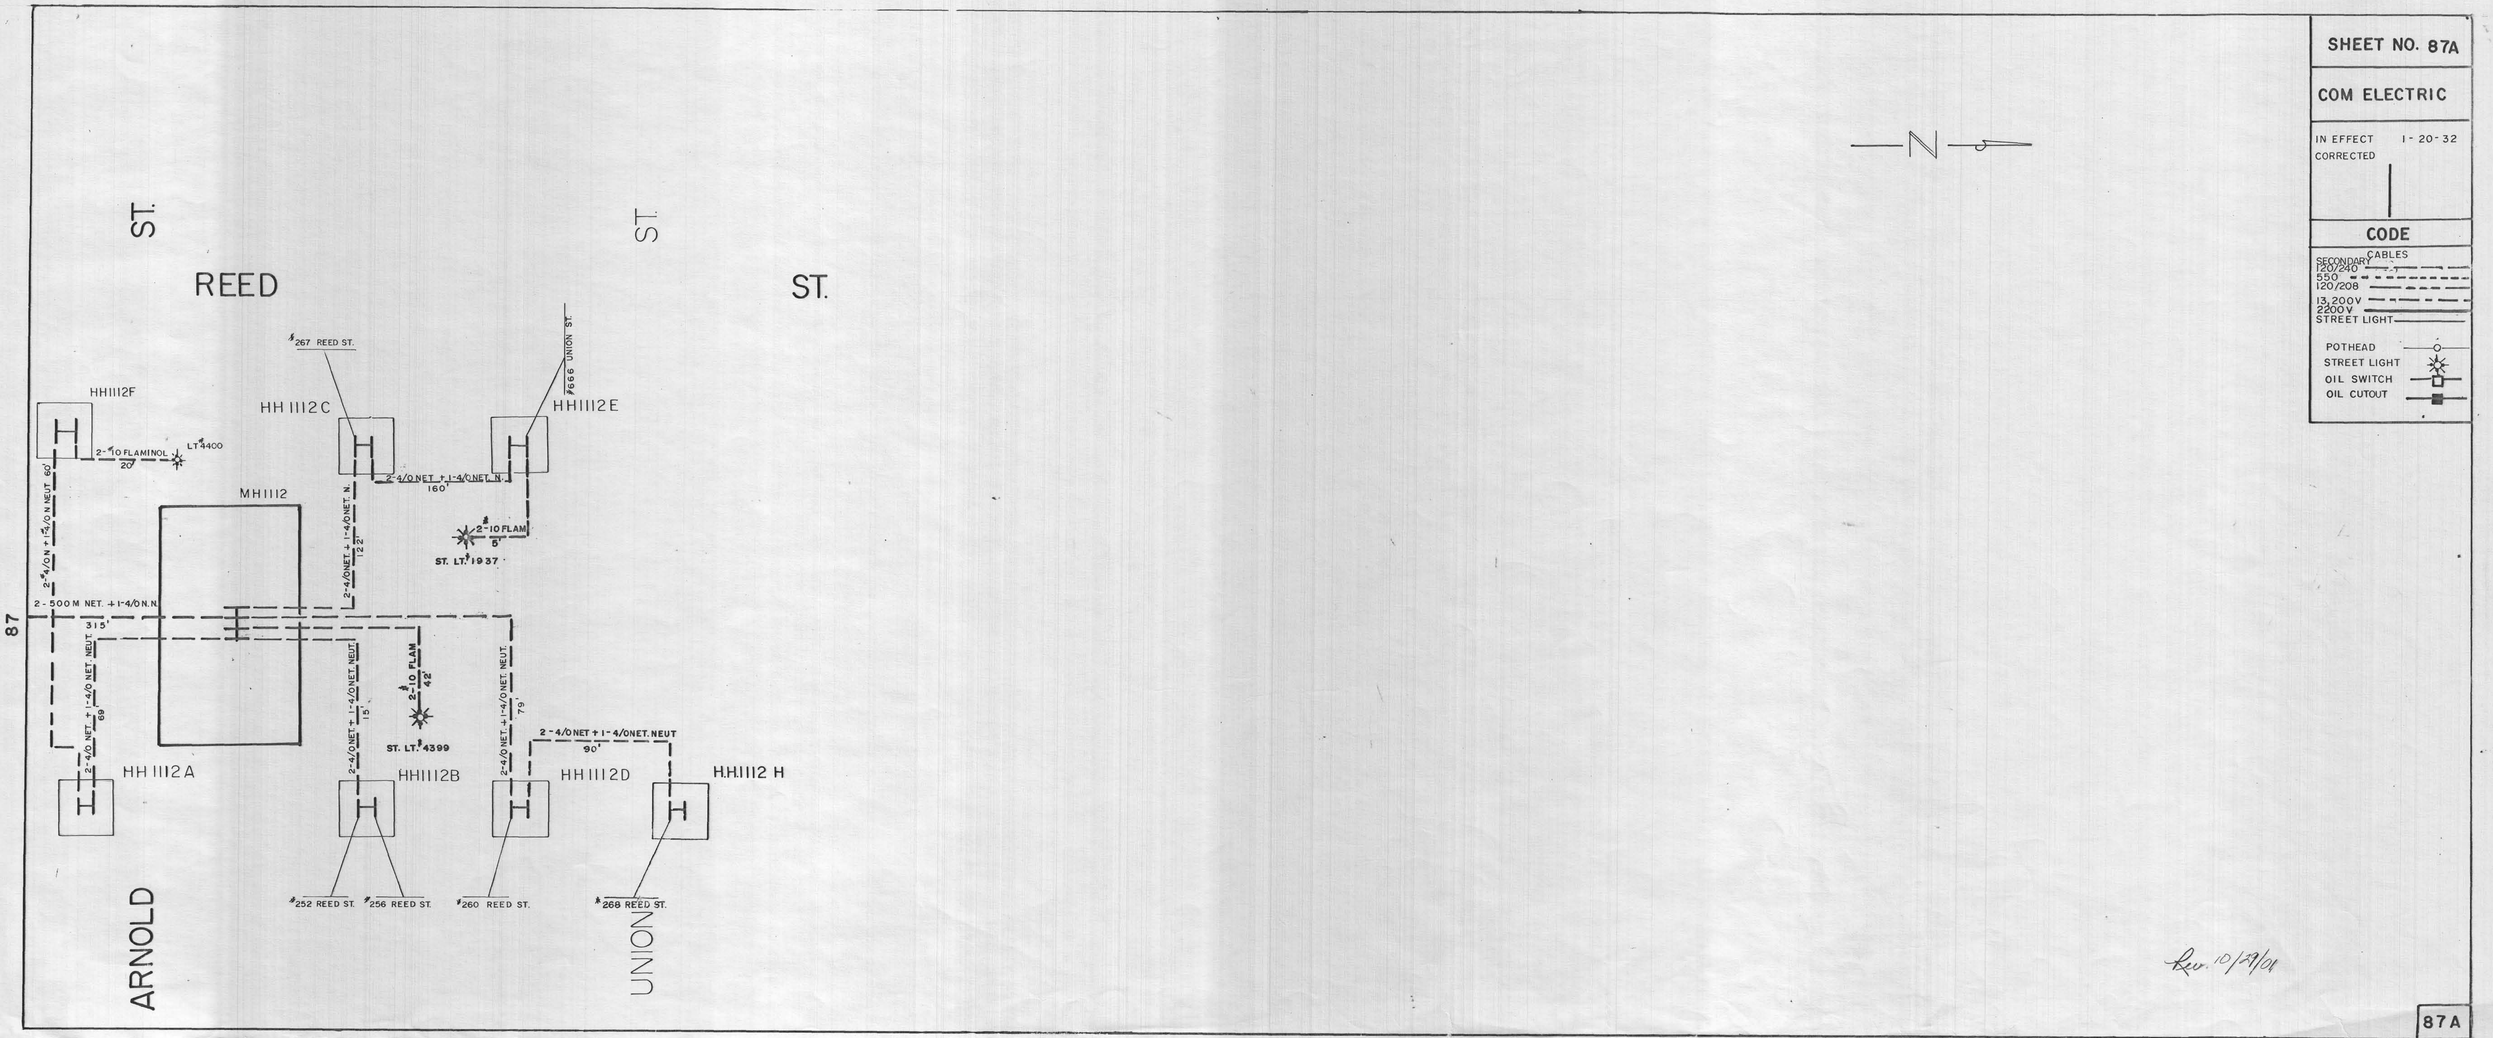
SHEET NO. 87A
COM ELECTRIC
IN EFFECT 1-20-32
CORRECTED
CODE
SECONDARY CABLES
120/240
550
120/208
13,200V
2200V
STREET LIGHT
POTHEAD
STREET LIGHT
OIL SWITCH
OIL CUTOUT
N
REED ST.
ST.
ARNOLD
UNION
#267 REED ST.
#666 UNION ST.
HH1112F
HH 1112C
HH1112E
MH1112
HH 1112A
HH1112B
HH1112D
H.H.1112 H
#252 REED ST.
#256 REED ST.
#260 REED ST.
#268 REED ST.
2-#10 FLAMINOL
20'
LT#4400
2-4/0 NET + 1-4/0 NET. N.
160'
2-#10 FLAM
5'
ST. LT.#1937
2-4/0 NET + 1-4/0 NEUT. N.
12'
2-4/0 N + 1-4/0 N NEUT 60'
2-500 M NET. + 1-4/0 N.N.
31'
2-4/0 NET + 1-4/0 NET. NEUT
69'
2-4/0 NET + 1-4/0 NET. NEUT
15'
2-#10 FLAM
42'
ST. LT.#4399
2-4/0 NET. + 1-4/0 NET. NEUT
79'
2-4/0 NET + 1-4/0 NET. NEUT
90'
87
Rev. 10/29/01
87A