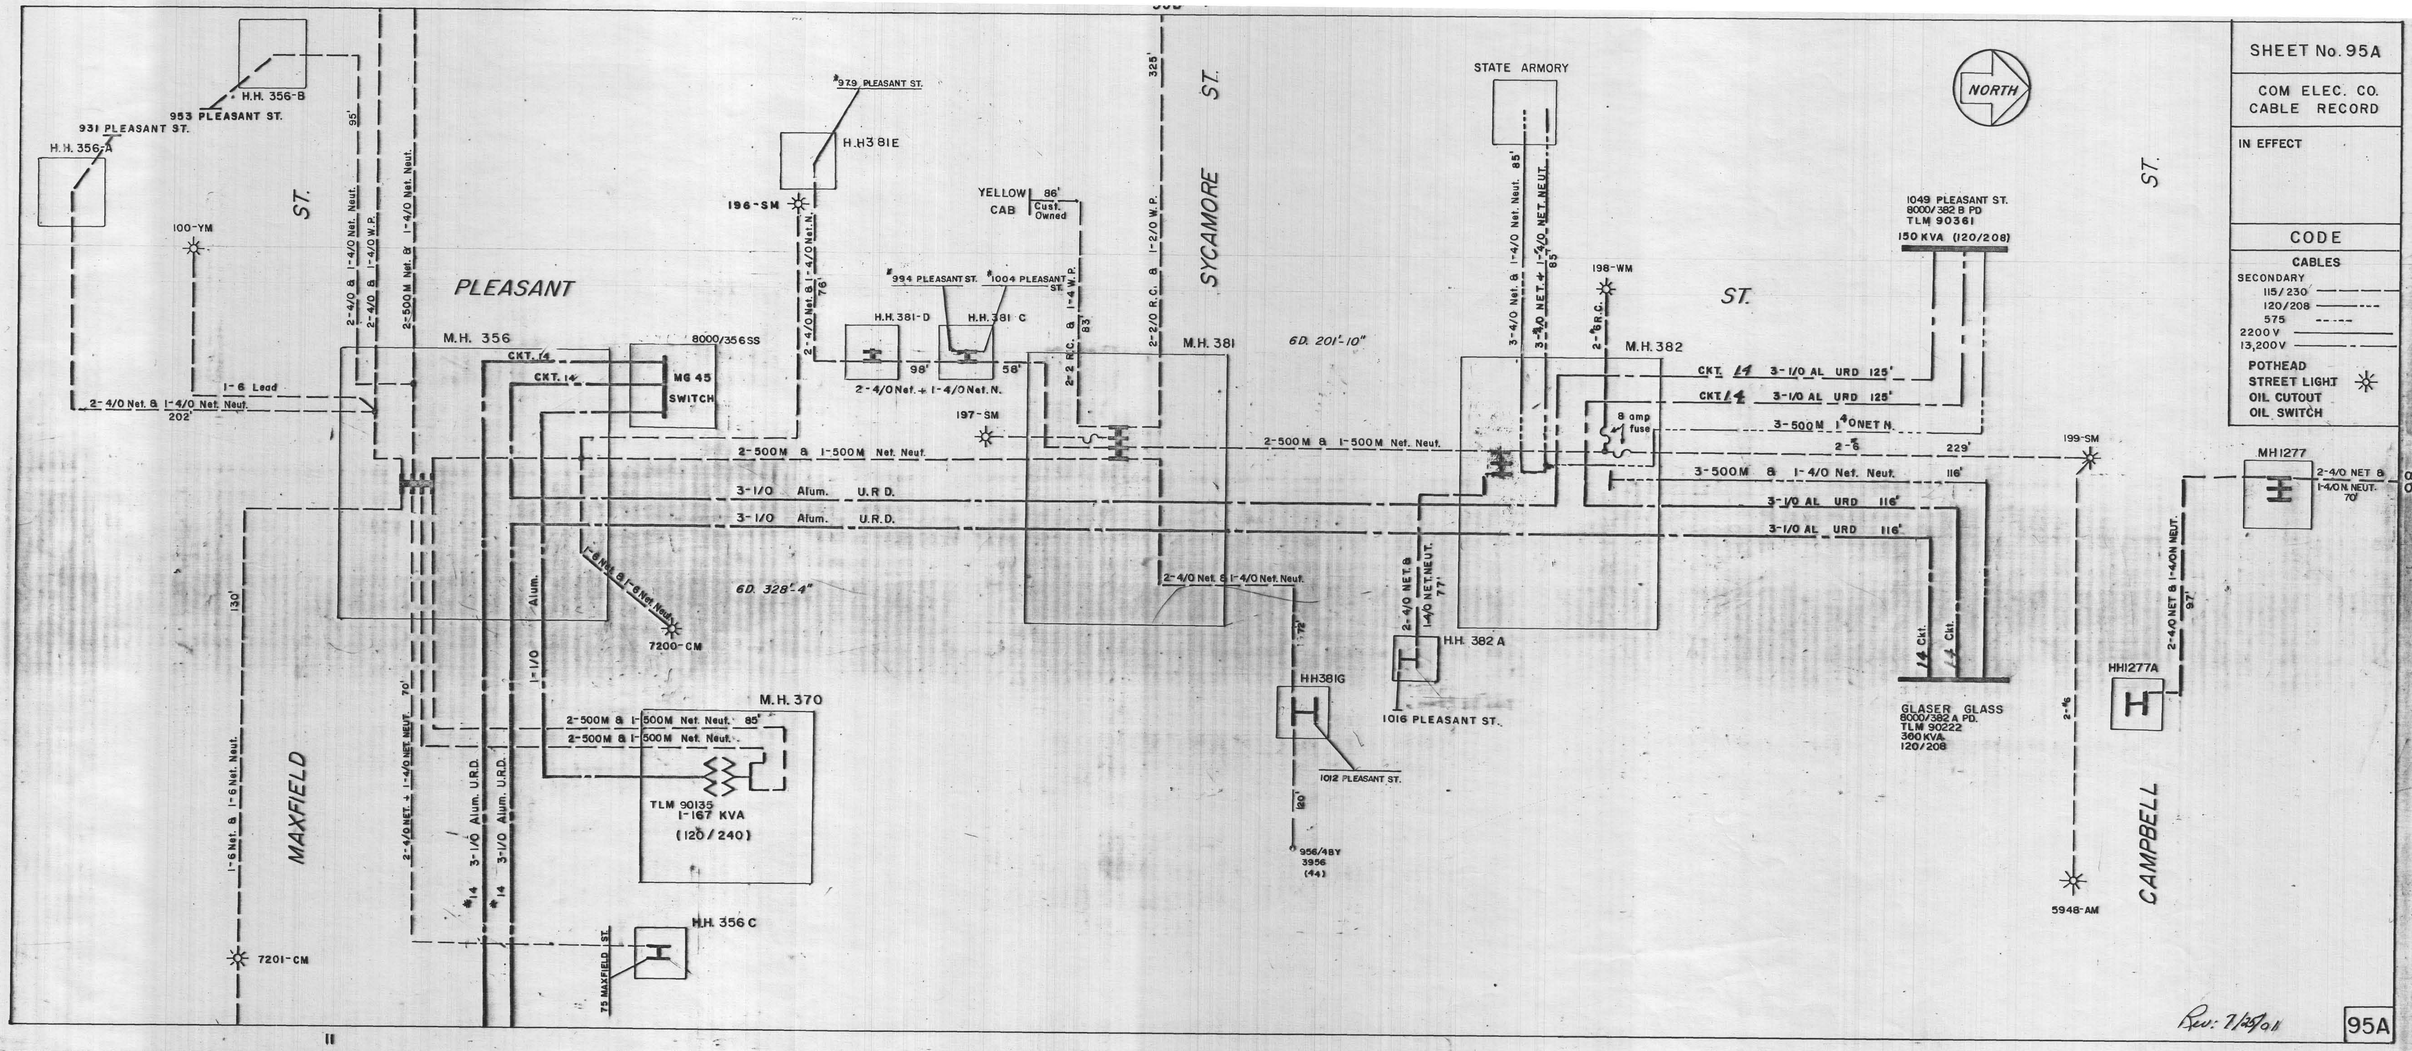
SHEET No. 95A
COM ELEC. CO.
CABLE RECORD
IN EFFECT
CODE
CABLES
SECONDARY
115/230
120/208
575
2200 V
13,200V
POTHEAD
STREET LIGHT
OIL CUTOUT
OIL SWITCH
NORTH
PLEASANT ST.
SYCAMORE ST.
MAXFIELD ST.
CAMPBELL ST.
H.H. 356-B
953 PLEASANT ST.
931 PLEASANT ST.
H.H. 356-A
100-YM
*979 PLEASANT ST.
H.H 381E
196-SM
YELLOW CAB
86' Cust. Owned
*994 PLEASANT ST.
*1004 PLEASANT ST.
H.H. 381-D
H.H. 381 C
2-4/0 Net. + 1-4/0 Net. N.
197-SM
M.H. 356
8000/356SS
MG 45 SWITCH
CKT. 14
1-6 Lead
2-4/0 Net. & 1-4/0 Net. Neut.
202'
2-500M & 1-500M Net. Neut.
3-1/0 Alum. U.R.D.
1-6 Net. & 1-6 Net. Neut.
7200-CM
6D. 328'-4"
M.H. 370
TLM 90135
1-167 KVA
(120/240)
H.H. 356 C
7201-CM
M.H. 381
6D. 201'-10"
2-4/0 Net. & 1-4/0 Net. Neut.
HH381G
1012 PLEASANT ST.
956/4BY
3956
(44)
STATE ARMORY
198-WM
M.H. 382
8 amp fuse
H.H. 382 A
1016 PLEASANT ST.
1049 PLEASANT ST.
8000/382 B PD
TLM 90361
150 KVA (120/208)
CKT. 14 3-1/0 AL URD 125'
CKT. 14 3-1/0 AL URD 125'
3-500M 1-4/0 NET N.
3-500M & 1-4/0 Net. Neut. 116'
3-1/0 AL URD 116'
3-1/0 AL URD 116'
GLASER GLASS
8000/382 A PD.
TLM 90222
300 KVA
120/208
199-SM
MH1277
2-4/0 NET & 1-4/0 N. NEUT. 70'
HH1277A
5948-AM
DRAWING NUMBER 95-A
PLANT FIELD CORPORATION - FRESNO, CALIFORNIA
Rev: 7/29/01
95A