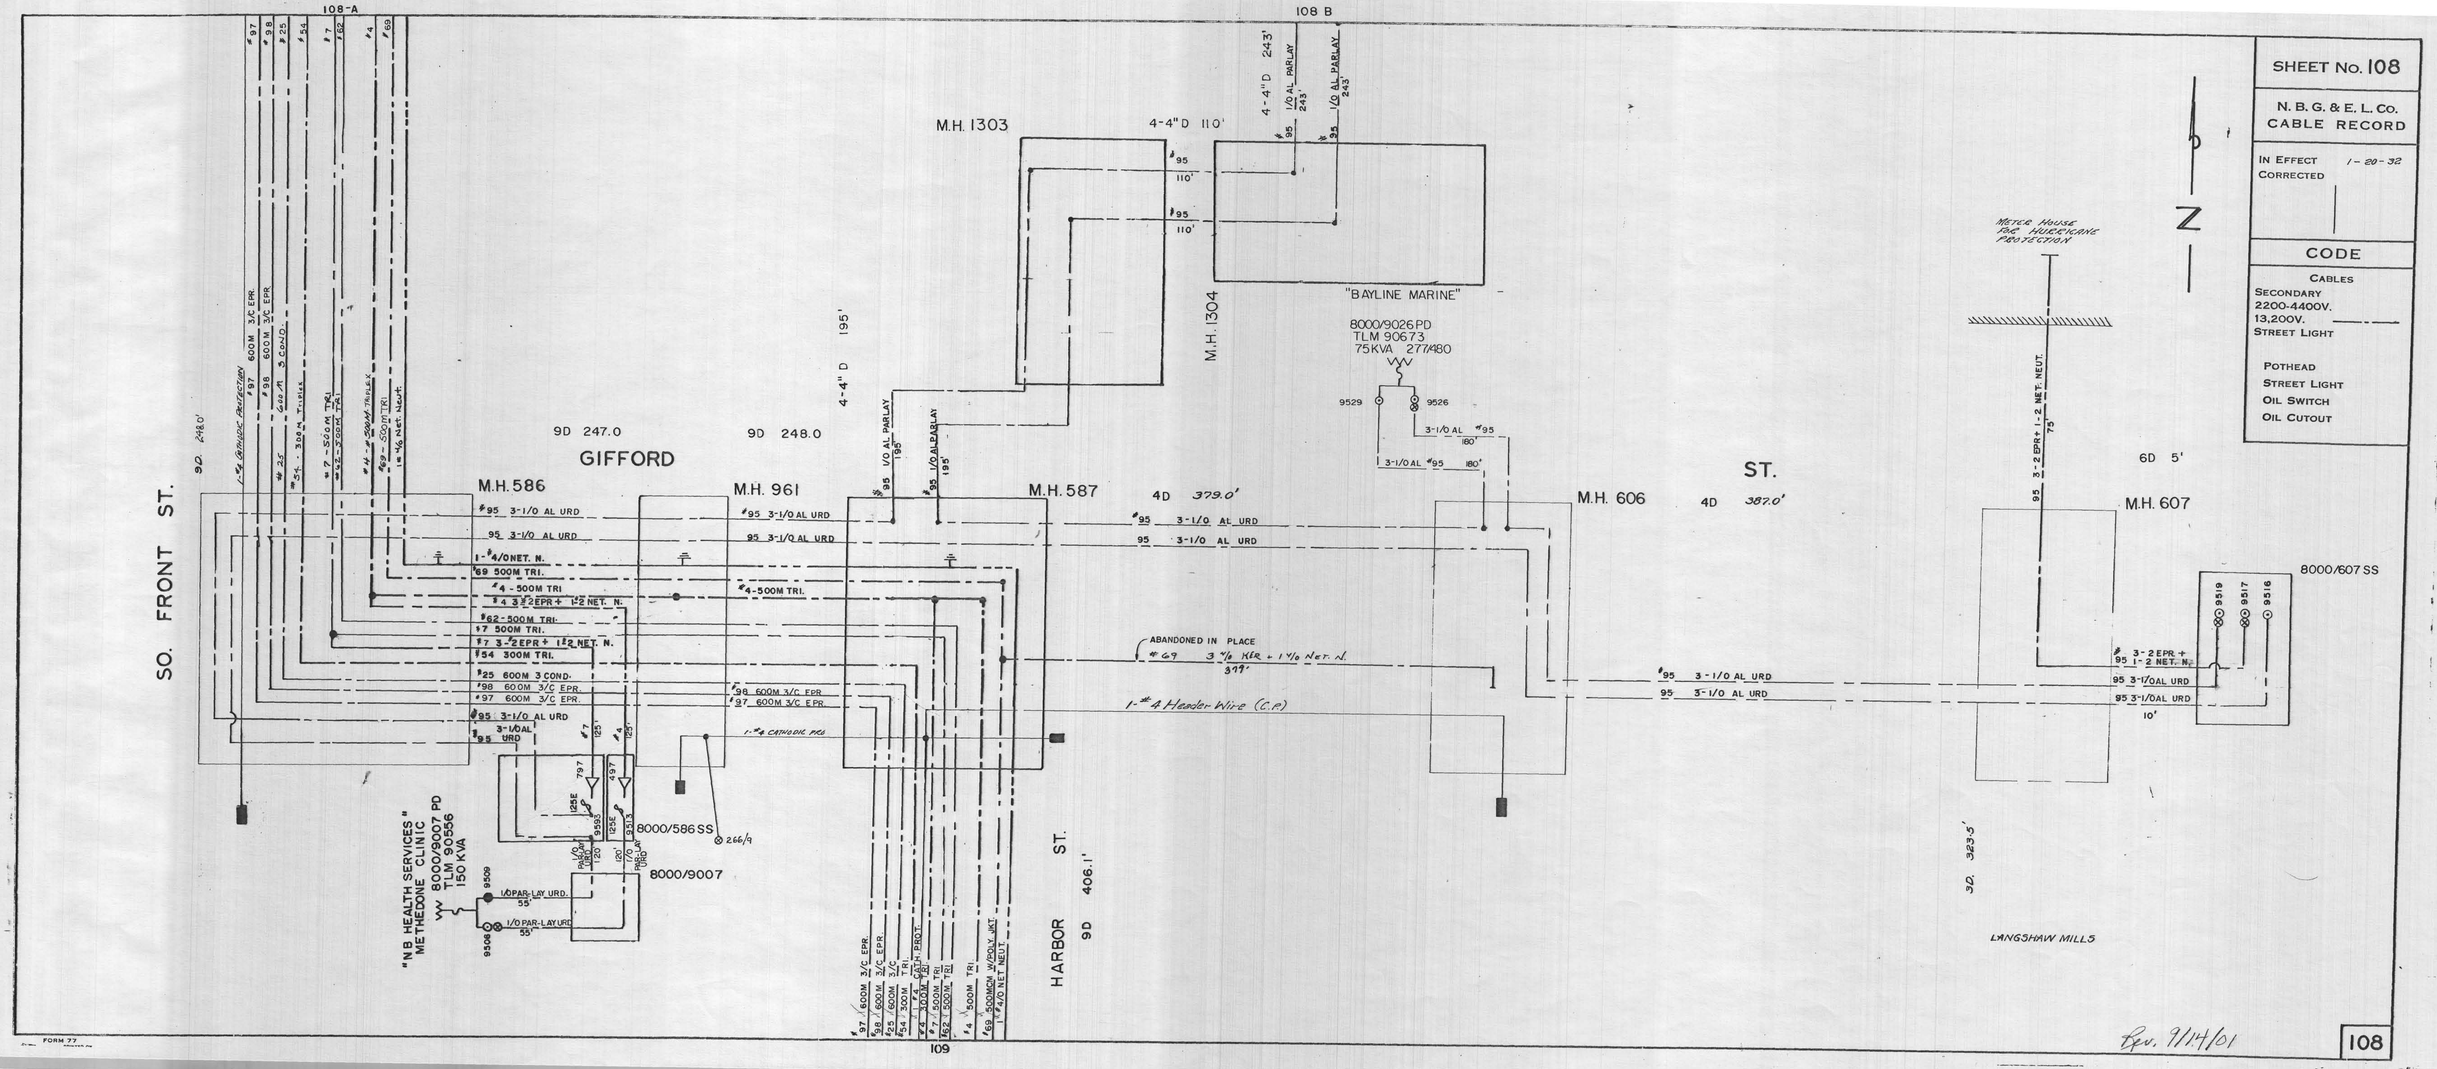
SHEET No. 108
N. B. G. & E. L. Co.
CABLE RECORD
IN EFFECT 1-20-32
CORRECTED
CODE
CABLES
SECONDARY
2200-4400V.
13,200V.
STREET LIGHT
POTHEAD
STREET LIGHT
OIL SWITCH
OIL CUTOUT
108-A
108 B
SO. FRONT ST.
GIFFORD
ST.
HARBOR ST.
M.H. 1303
M.H. 1304
M.H. 586
M.H. 961
M.H. 587
M.H. 606
M.H. 607
"BAYLINE MARINE"
8000/9026 PD
TLM 90673
75 KVA 277/480
8000/607 SS
8000/586 SS
8000/9007
"N.B. HEALTH SERVICES"
METHADONE CLINIC
8000/9007 PD
TLM 90556
150 KVA
LANGSHAW MILLS
METER HOUSE
ARC ARRESTERS
PROTECTION
ABANDONED IN PLACE
1-#4 Header Wire (C.P.)
1-#4 CATHODIC PRO
9D 248.0
9D 247.0
9D 248.0
4D 379.0'
4D 387.0'
6D 5'
9D 406.1'
9D 323.5'
109
108
Rev. 9/14/01