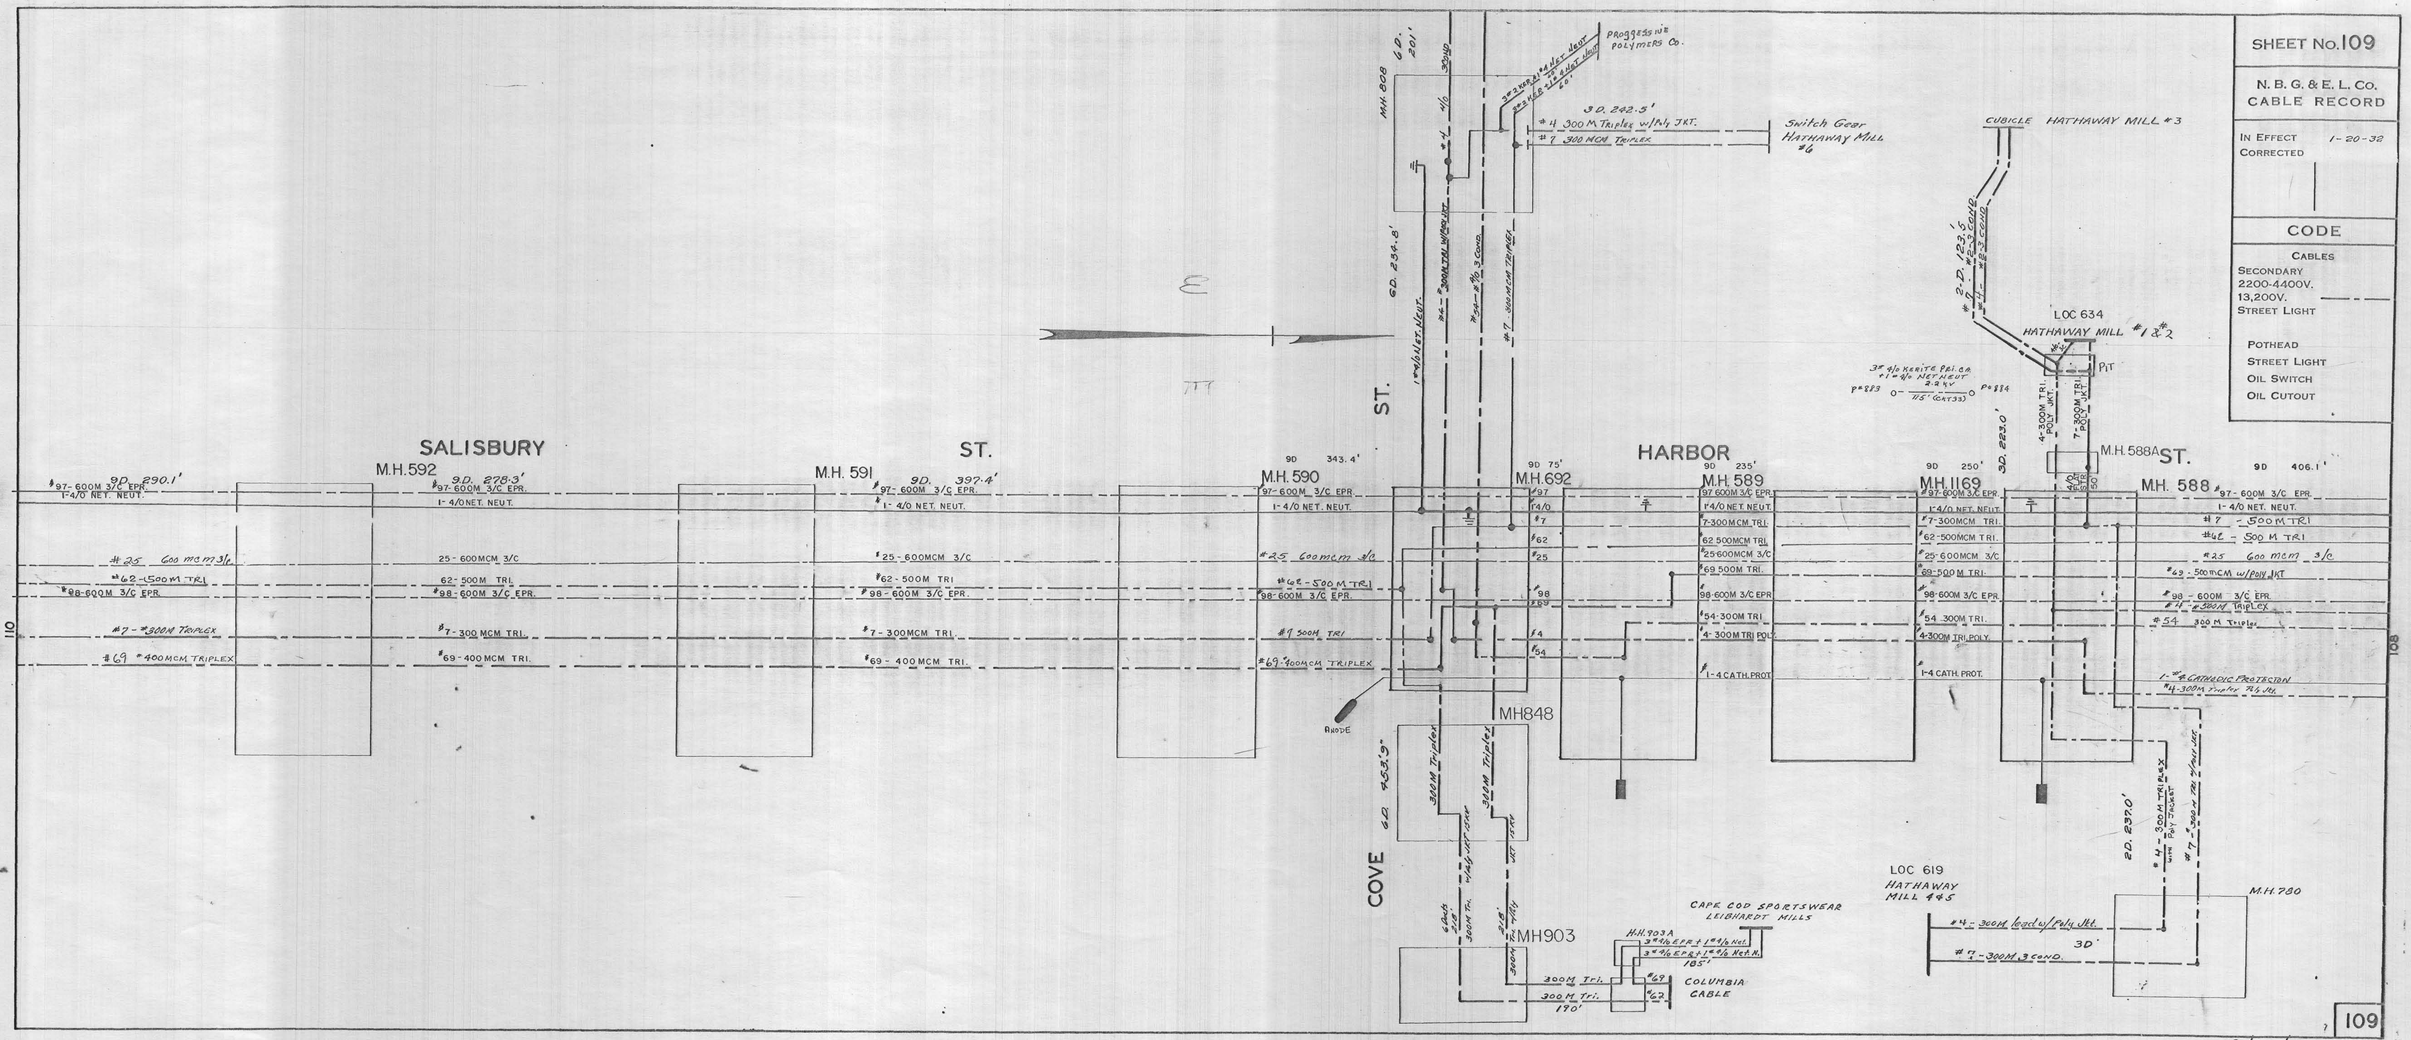
SHEET No. 109
N. B. G. & E. L. Co.
CABLE RECORD
IN EFFECT 1-20-32
CORRECTED
CODE
CABLES
SECONDARY
2200-4400V.
13,200V.
STREET LIGHT
POTHEAD
STREET LIGHT
OIL SWITCH
OIL CUTOUT
SALISBURY ST.
M.H.592
M.H. 591
M.H. 590
M.H.692
HARBOR ST.
M.H. 589
M.H.1169
M.H.588A
M.H. 588
COVE ST.
MH848
MH903
LOC 634
HATHAWAY MILL #1 & #2
LOC 619
HATHAWAY MILL 445
M.H.780
CUBICLE HATHAWAY MILL #3
Switch Gear Hathaway Mill #6
Progressive Polymers Co.
CAPE COD SPORTSWEAR
LIBBARDT MILLS
COLUMBIA CABLE
ANODE
PIT
9D 290.1'
9D 278.3'
9D 397.4'
9D 343.4'
9D 75'
9D 235'
9D 250'
9D 406.1'
3D. 242.5'
2D. 123.5'
2D. 223.0'
2D. 237.0'
3D'
185'
190'
97-600M 3/C EPR.
1-4/0 NET. NEUT.
#25 600 mcm 3/c
62-500M TRI.
98-600M 3/C EPR.
#7-300M TRIPLEX
#69 400MCM TRIPLEX
7-300MCM TRI.
69-400 MCM TRI.
#25-600MCM 3/C
#62-500M TRI
#98-600M 3/C EPR.
#7-300M TRI
#69-400MCM TRIPLEX
#7-300MCM TRI.
#69-400MCM TRI.
#25-600MCM 3/C
#69-500M TRI.
#54-300M TRI.
#4-300M TRI POLY.
#1-4 CATH. PROT.
#4-300M TRIPLEX
#54 300M Triplex
1-#4 CATHODIC PROTECTION
#4-300M Triplex w/poly Jkt.
#7-300M TRIPLEX with Poly JACKET
#4-300M Triplex w/poly Jkt.
#7-300M 3 COND.
#4-300M TRI. w/poly JKT.
#7-300M TRI. w/poly JKT.
#4-300M Triplex w/poly Jkt