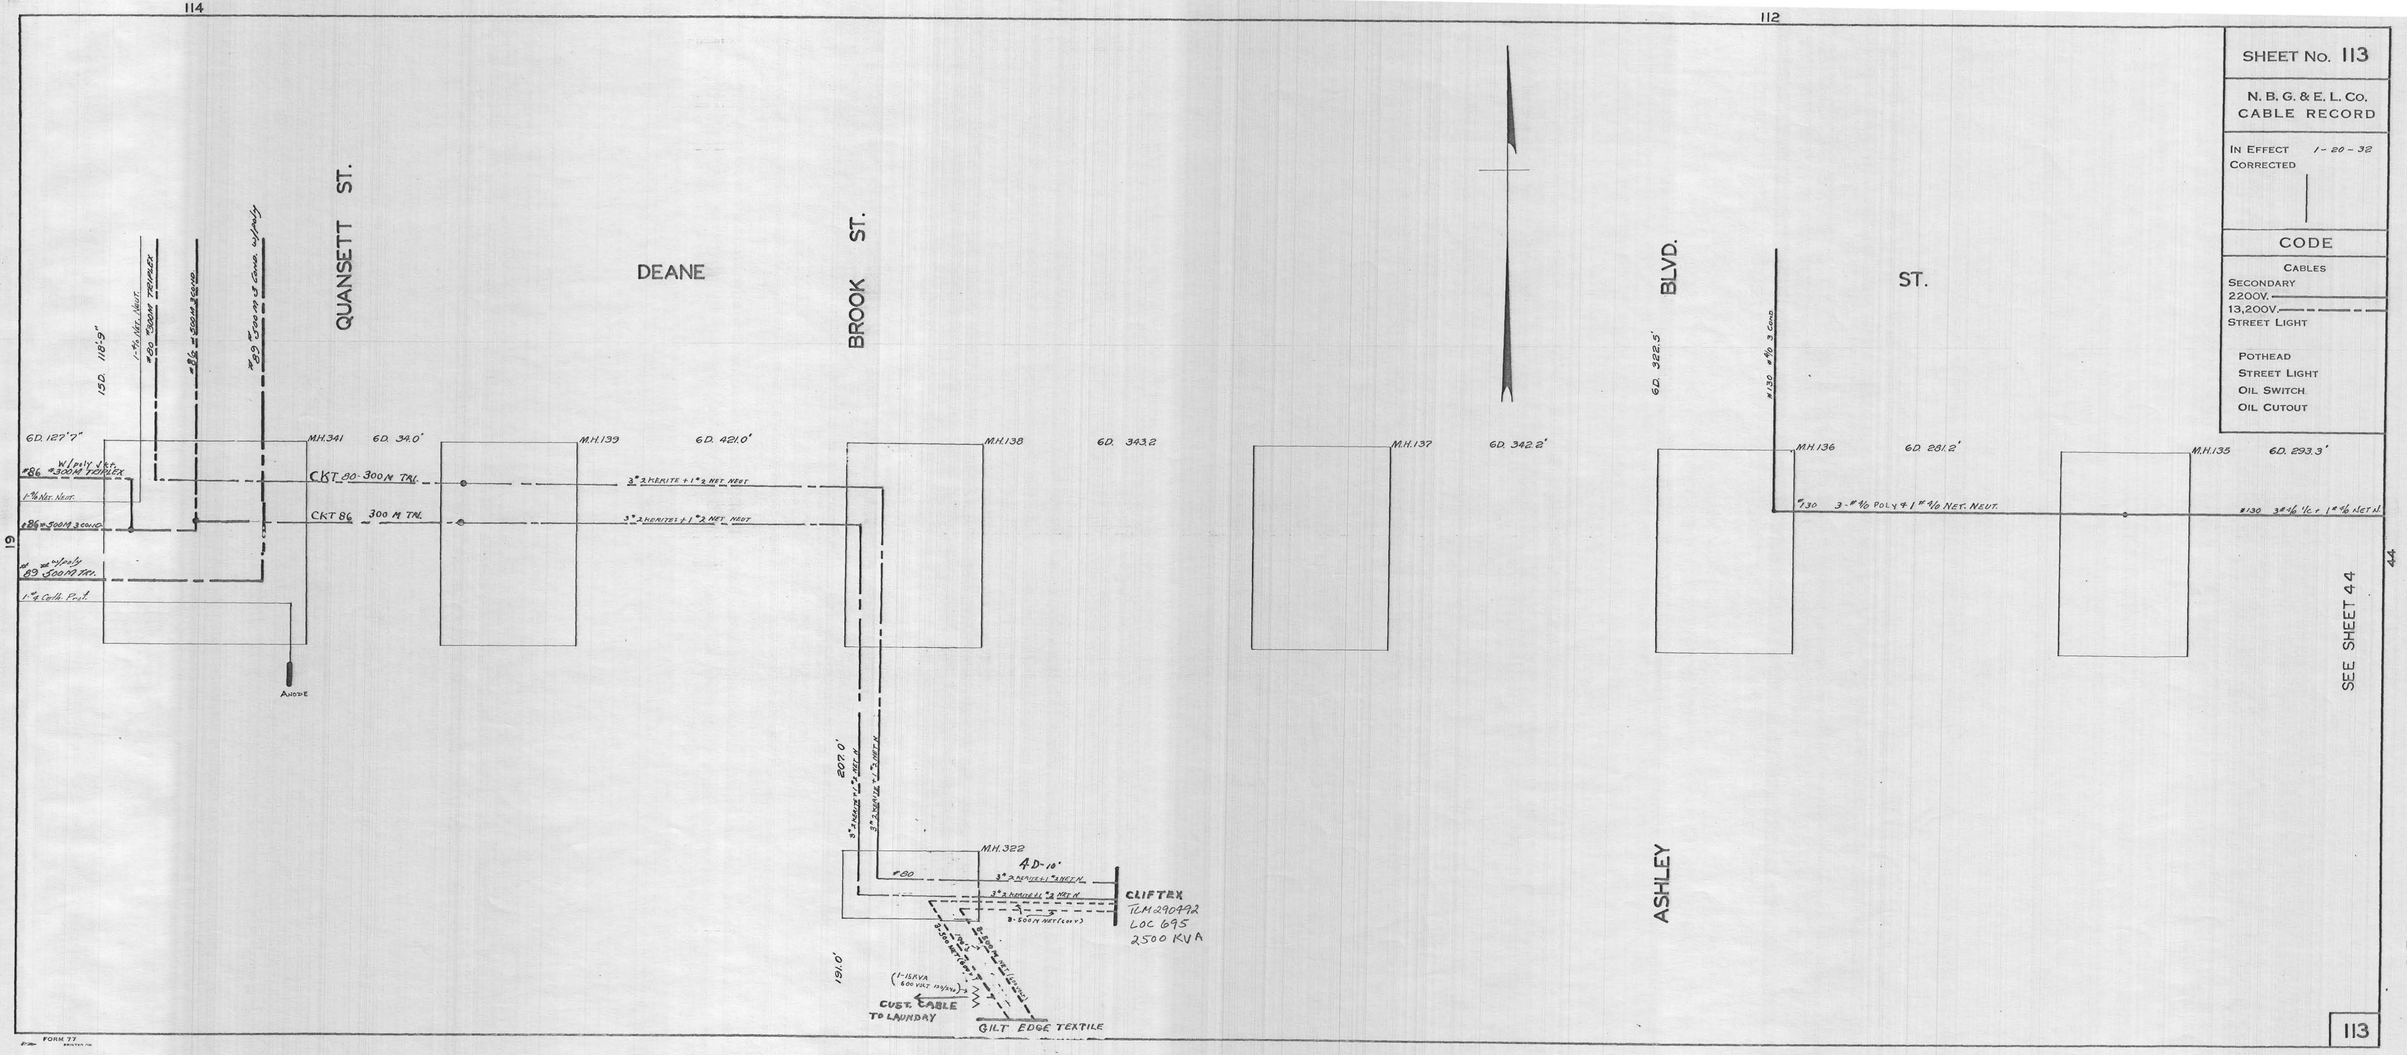
114
112
SHEET No. 113
N. B. G. & E. L. Co.
CABLE RECORD
IN EFFECT 1-20-32
CORRECTED
CODE
CABLES
SECONDARY 2200V.
13,200V.
STREET LIGHT
POTHEAD
STREET LIGHT
OIL SWITCH
OIL CUTOUT
QUANSETT ST.
DEANE
BROOK ST.
BLVD.
ASHLEY
ST.
SEE SHEET 44
44
19
15D. 116'-9"
6D. 129'-7"
M.H. 341
6D. 34.0'
M.H. 139
6D. 421.0'
M.H. 138
6D. 343.2
M.H. 137
6D. 342.2'
6D. 322.5'
M.H. 136
6D. 281.2'
M.H. 135
6D. 293.3'
#86 W/poly 1/c #300M TRIPLEX
CKT. 80-300M TRI.
3" 2 HERITE + 1" 2 NET. NEUT.
1" 4/0 Neu. Neut.
CKT 86 300 M TRI.
3" 2 HERITE + 1" 2 NET. NEUT
#86 - 500M 3 COND.
#89 W/poly 500M TRI.
1" 4 Cable Pull
ANODE
207.0'
191.0'
M.H. 322
AD-10'
#80
3" 2 NEUPELL + 1" NET N.
3" 2 NEUPELL + 2 NET N.
3-500M NET (LOW)
CLIFTEX
TLM 290492
LOC 695
2500 KVA
(1-15KVA 600 VOLT 115/230)
CUST. CABLE TO LAUNDRY
GILT EDGE TEXTILE
#130 4/0 3 COND.
#130 3-#4/0 POLY + 1" 4/0 NET. NEUT.
#130 3-#4/0 1/c + 1-#4/0 NET N
FORM 77
113