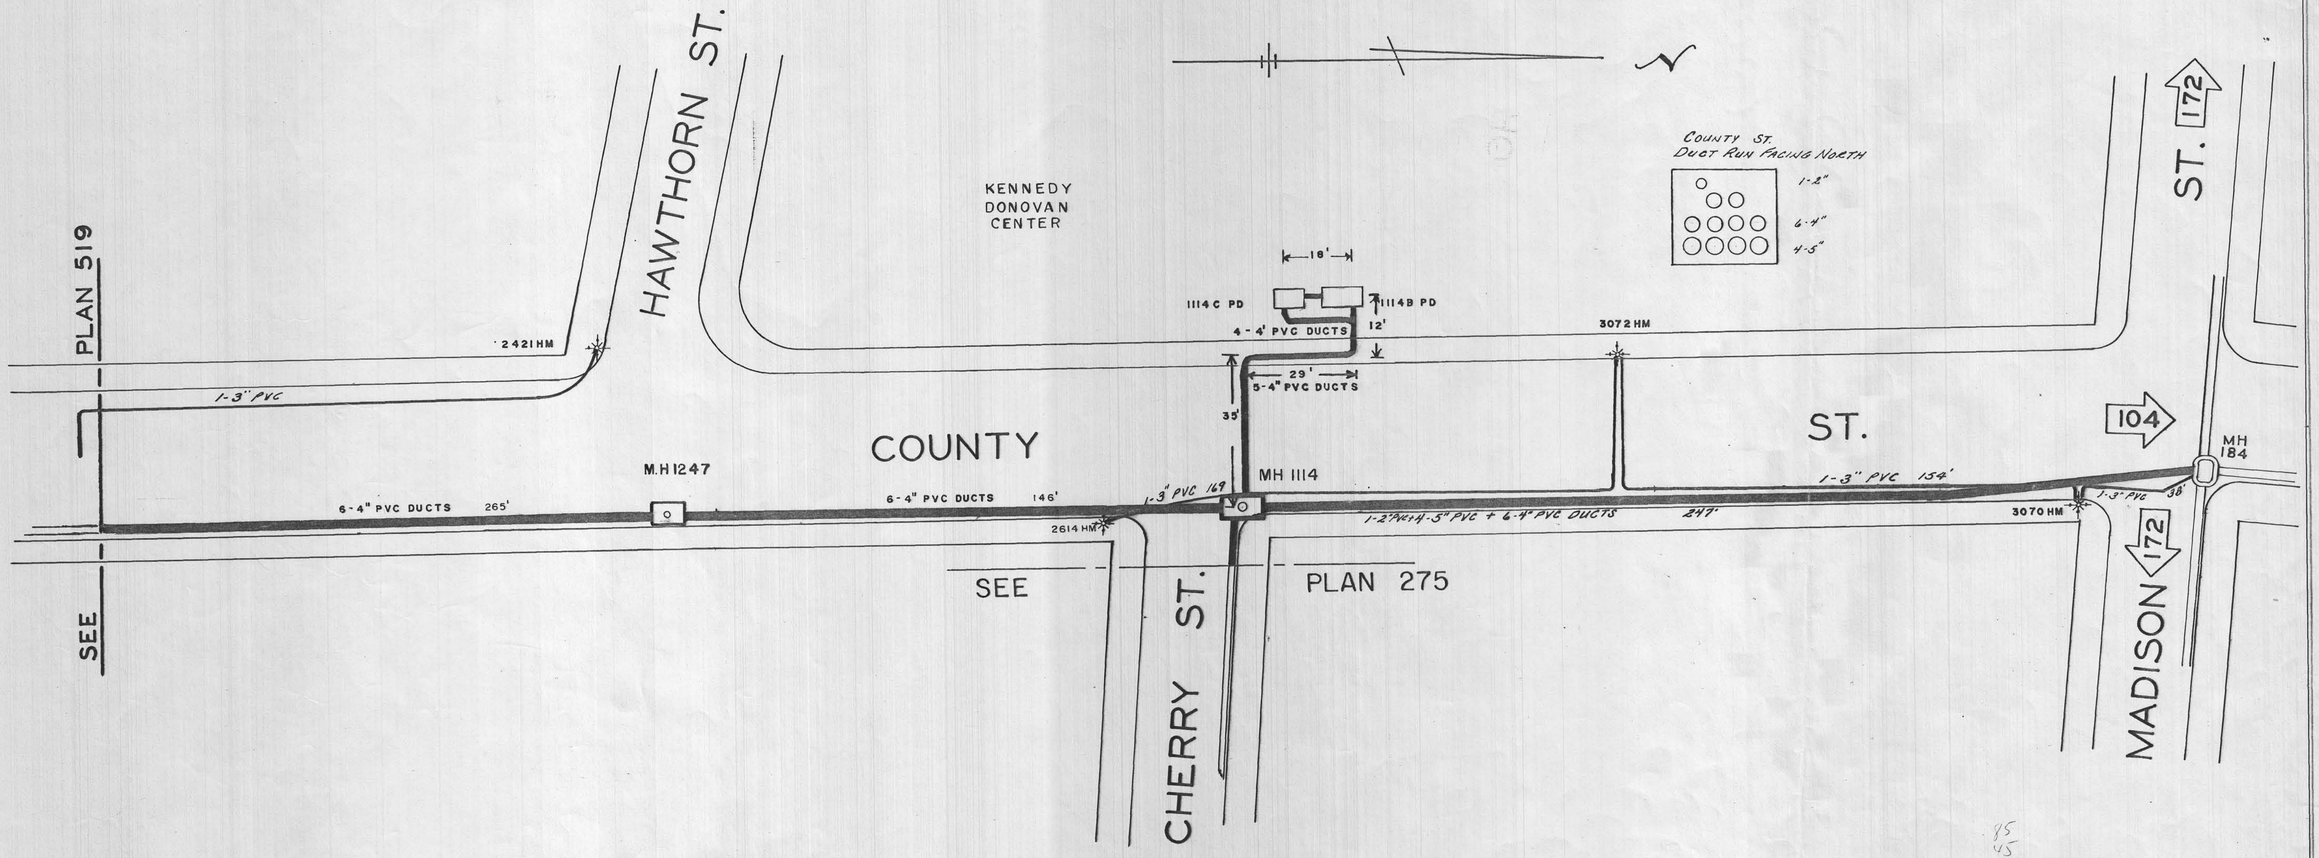
HAWTHORN ST.
KENNEDY
DONOVAN
CENTER
COUNTY ST.
DUCT RUN FACING NORTH
1-2"
6-4"
4-5"
18'
1114C PD
1114B PD
12'
4-4" PVC DUCTS
29'
5-4" PVC DUCTS
35'
3072 HM
2421 HM
1-3" PVC
PLAN 519
COUNTY
ST.
104
172
ST.
MH
184
M.H 1247
6-4" PVC DUCTS 265'
6-4" PVC DUCTS 146'
1-3" PVC 169
MH 1114
1-3" PVC 154'
1-2" PVC + 1-4-5" PVC + 6-4" PVC DUCTS 247'
1-3" PVC 38'
3070 HM
2614 HM
SEE
PLAN 275
SEE
CHERRY ST.
MADISON
172

85
45
T. 0

520