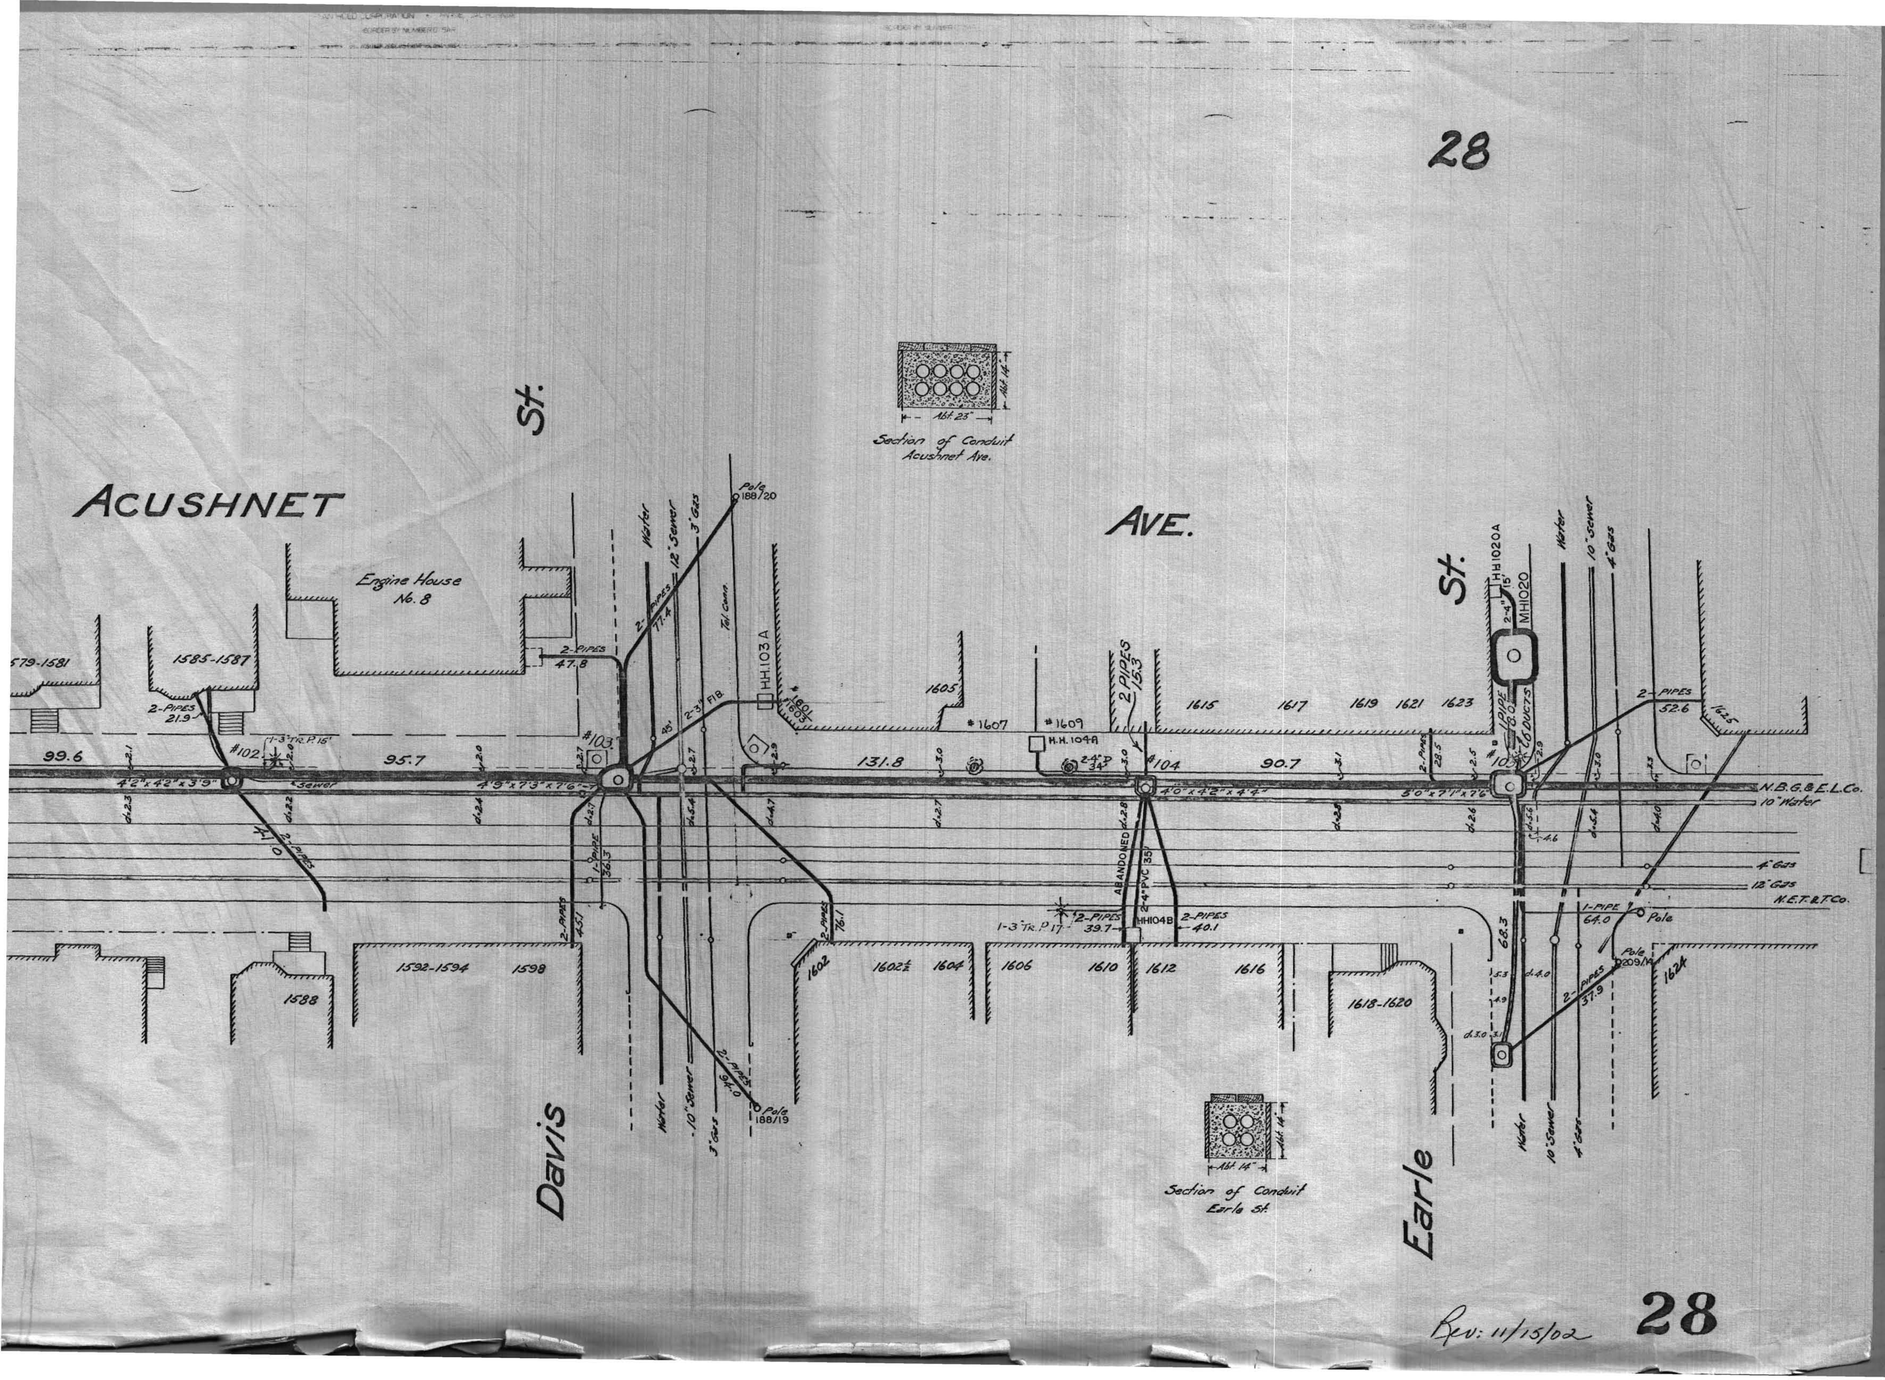
ACUSHNET
St.
AVE.
Davis
Earle
St.
Engine House No. 8
Section of Conduit Acushnet Ave.
Section of Conduit Earle St.
1579-1581
1585-1587
1588
1592-1594
1598
1602
1602½
1604
1605
1606
1610
1612
1616
1618-1620
1615
1617
1619
1621
1623
99.6
95.7
131.8
90.7
#102
#103
#104
#105
#1607
#1609
HH103A
HH104A
HH104B
HH1020A
MH1020
2-PIPES 21.9
2-PIPES 47.8
2-PIPES 77.4
2-PIPES 15.3
2-PIPES 52.6
2-PIPES 39.7
2-PIPES 40.1
2-PIPES 37.9
1-PIPE 64.0
1-PIPE 62.3
1-3" Tr. P. 15"
1-3" Tr. P. 17"
ABANDONED 24" PVC 35'
Pole 188/20
Pole 188/19
Pole 209/M
N.B.G.&E.L.Co.
10" Water
4" Gas
12" Gas
N.E.T.R.T.Co.
Water
10" Sewer
3" Gas
Tel. Conn.
Rev: 11/15/02