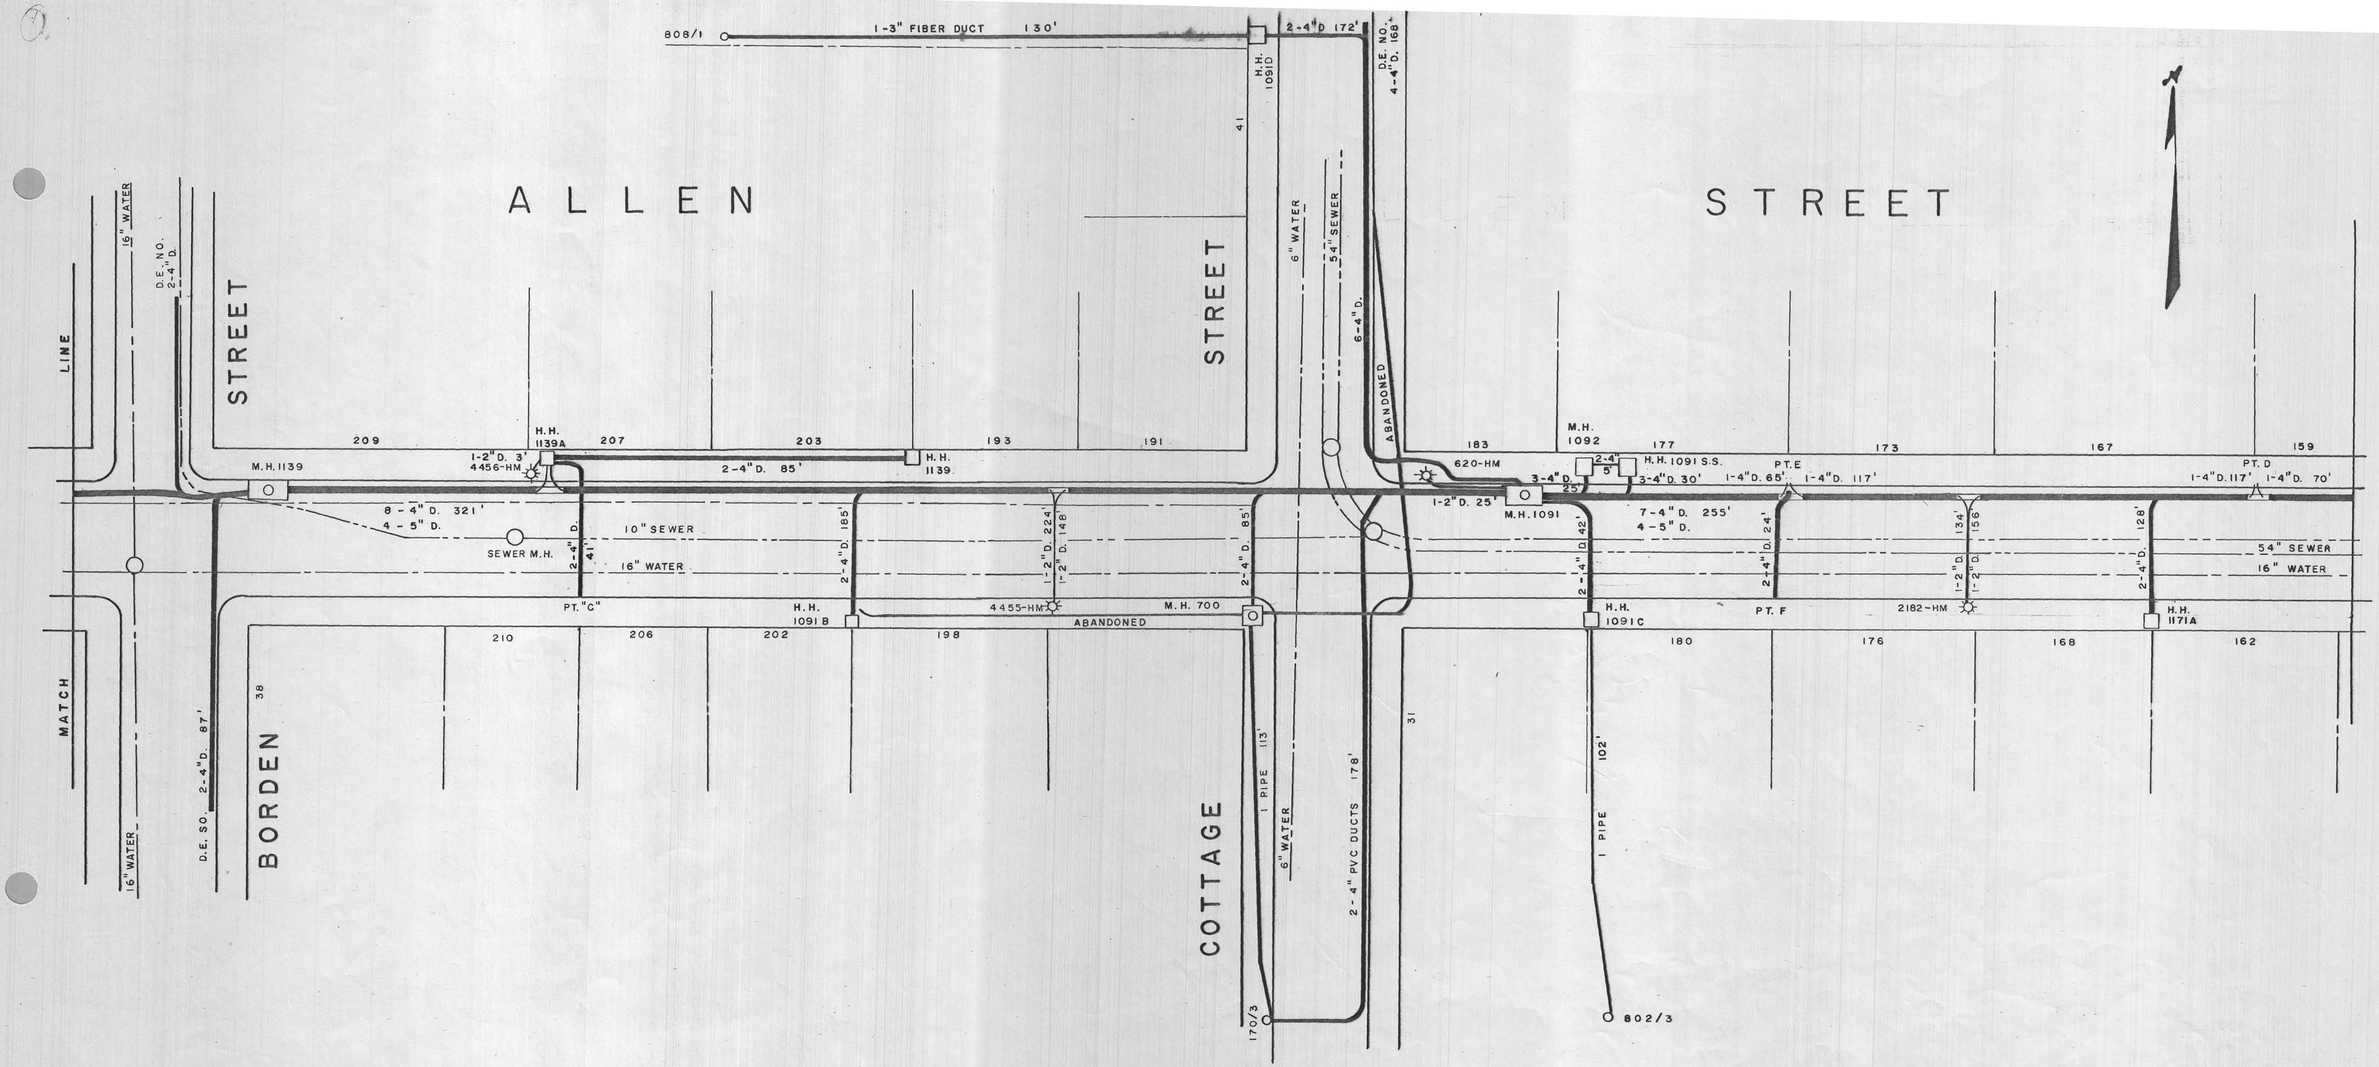
ALLEN STREET
STREET
BORDEN
COTTAGE
MATCH LINE
16" WATER
D.E. NO. 2-4" D.
D.E. SO. 2-4" D. 87'
808/1
1-3" FIBER DUCT 130'
2-4" D. 172'
H.H. 1091D
D.E. NO. 4-4" D. 168'
6" WATER
54" SEWER
6-4" D.
ABANDONED
41
209
207
203
193
191
183
177
173
167
159
H.H. 1139A
1-2" D. 3'
4456-HM
2-4" D. 85'
H.H. 1139
M.H. 1139
M.H. 1092
620-HM
3-4" D. 25'
2-4" 5'
H.H. 1091 S.S.
3-4" D. 30'
1-4" D. 65'
P.T. E
1-4" D. 117'
P.T. D
1-4" D. 117'
1-4" D. 70'
1-2" D. 25'
M.H. 1091
8-4" D. 321'
4-5" D.
SEWER M.H.
10" SEWER
16" WATER
2-4" D. 41'
2-4" D. 185'
1-2" D. 224'
1-2" D. 148'
2-4" D. 85'
7-4" D. 255'
4-5" D.
2-4" D. 42'
2-4" D. 24'
1-2" D. 134'
1-2" D. 156'
2-4" D. 128'
54" SEWER
16" WATER
PT. "C"
H.H. 1091B
4455-HM
M.H. 700
ABANDONED
H.H. 1091C
PT. F
2182-HM
H.H. 1171A
210
206
202
198
180
176
168
162
38
31
1 PIPE 113'
6" WATER
2-4" PVC DUCTS 178'
102'
1 PIPE
170/3
802/3

363B