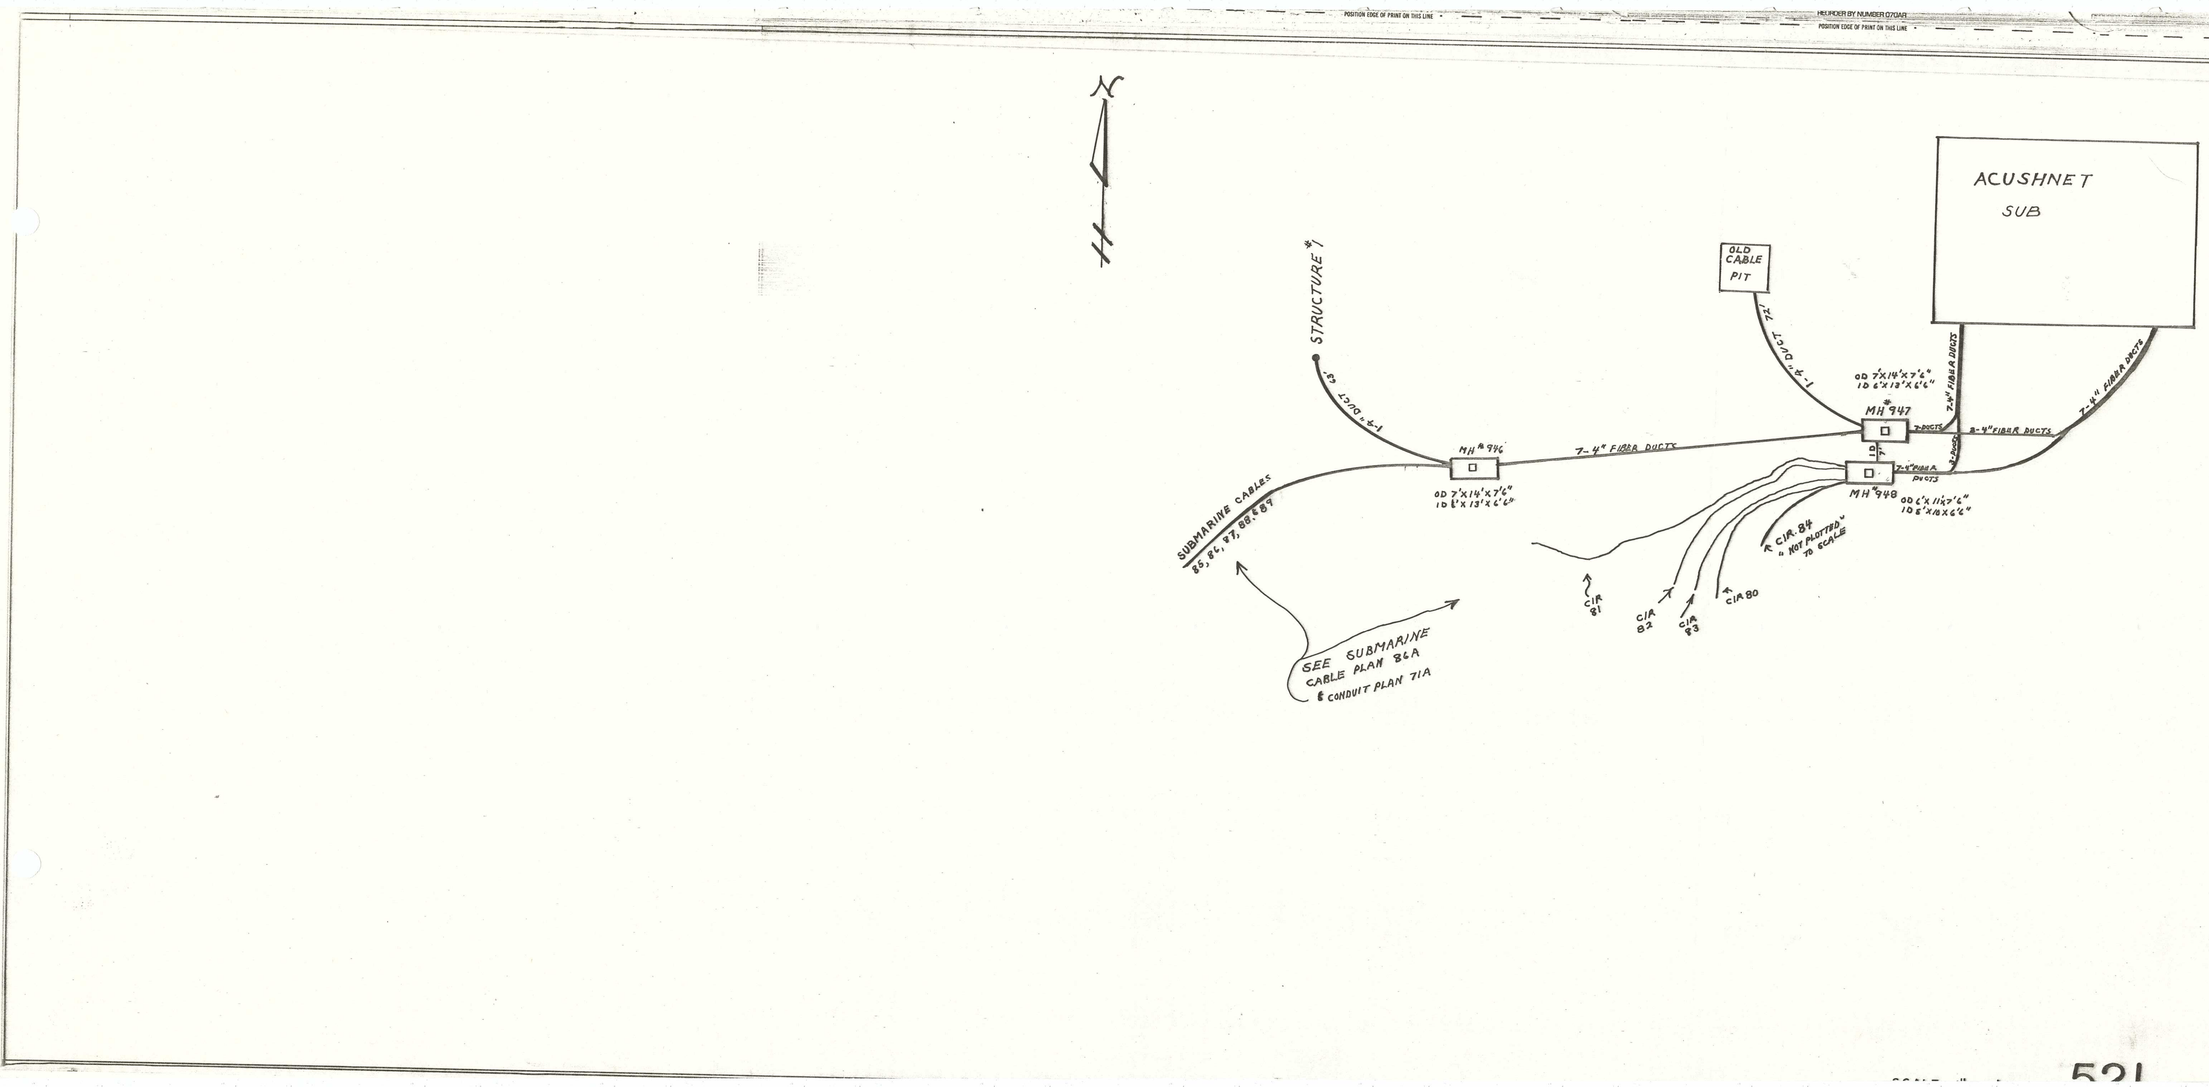
N
ACUSHNET
SUB
OLD
CABLE
PIT
STRUCTURE #1
1-4" DUCT 23'
1-4" DUCT 74'
MH #946
OD 7'X14'X7'6"
ID 6'X13'X6'6"
7-4" FIBER DUCTS
MH #947
OD 7'X14'X7'6"
ID 6'X13'X6'6"
2-DUCTS
7-4" FIBER DUCTS
8-4" FIBER DUCTS
7-4" FIBER DUCTS
MH #948
OD 6'X11½'7'6"
ID 5'X8'X6'6"
2-4" FIBER DUCTS
SUBMARINE CABLES
85, 86, 87, 88, & 89
CIR 84
" NOT PLOTTED
TO SCALE
CIR 81
CIR 82
CIR 83
CIR 80
SEE SUBMARINE
CABLE PLAN 86A
& CONDUIT PLAN 71A