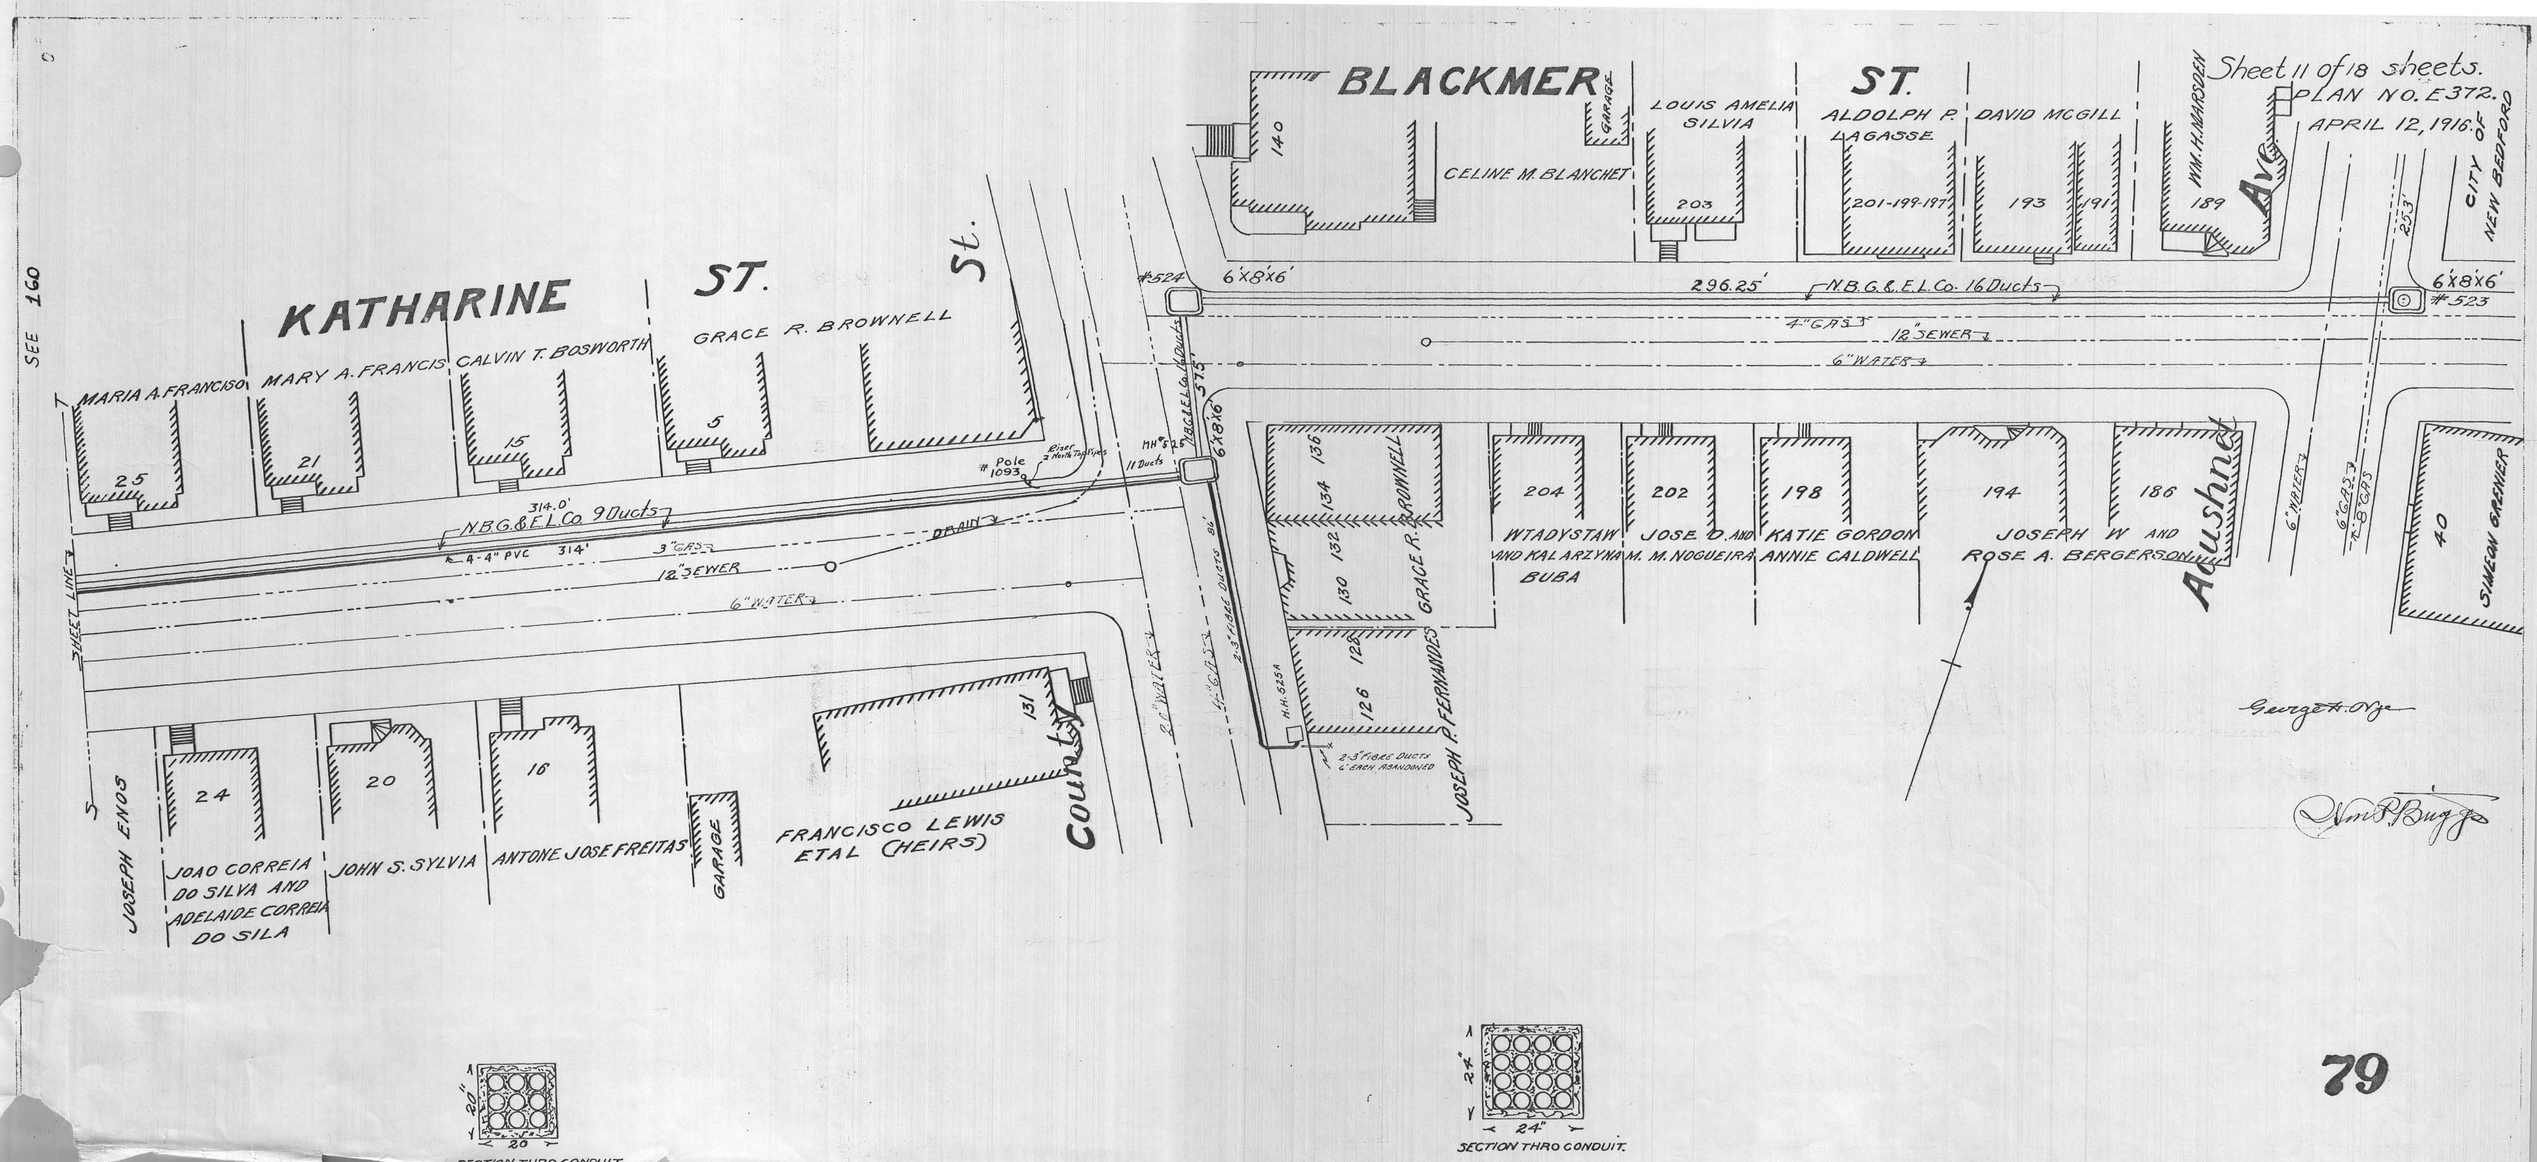
Sheet 11 of 18 sheets.
PLAN NO. E372.
APRIL 12, 1916.
CITY OF NEW BEDFORD
SEE 160
BLACKMER ST.
KATHARINE ST.
Aushnet Ave
Courtney St.
140
GARAGE
CELINE M. BLANCHET
LOUIS AMELIA SILVIA
203
ALDOLPH P. LAGASSE
201-199-197
DAVID MCGILL
193
191
WM. H. MARSDEN
189
253'
6'x8'x6'
#524
#523
296.25'
N.B.G.&E.L.Co. 16 Ducts
4" GAS
12" SEWER
6" WATER
MARIA A. FRANCISO
25
MARY A. FRANCIS
21
CALVIN T. BOSWORTH
15
GRACE R. BROWNELL
5
Pole 1093
314.0'
N.B.G.&E.L.Co 9 Ducts
4-4" PVC
314'
3" GAS
DRAIN
12" SEWER
6" WATER
SHEET LINE
MH #525
11 Ducts
6'x8'x6'
136
134
132
130
128
126
GRACE R. BROWNELL
204
WTADYSTAW AND KALARZYNA BUBA
202
JOSE D. AND M. M. NOGUEIRA
198
KATIE GORDON ANNIE CALDWELL
194
186
JOSEPH W. AND ROSE A. BERGERSON
6" WATER
6" GAS
6'x8' GAS
40
SIMEON GREWER
JOSEPH P. FERNANDES
H.H. 625A
2-5" FIBRE DUCTS 6' EACH ABANDONED
24
JOSEPH ENOS
20
JOAO CORREIA DO SILVA AND ADELAIDE CORREIA DO SILA
18
JOHN S. SYLVIA
ANTONE JOSE FREITAS
GARAGE
131
FRANCISCO LEWIS ETAL (HEIRS)
SECTION THRO CONDUIT
20"
20
SECTION THRO CONDUIT.
24"
24"
George H. Ogg
Wm. P. Buggs