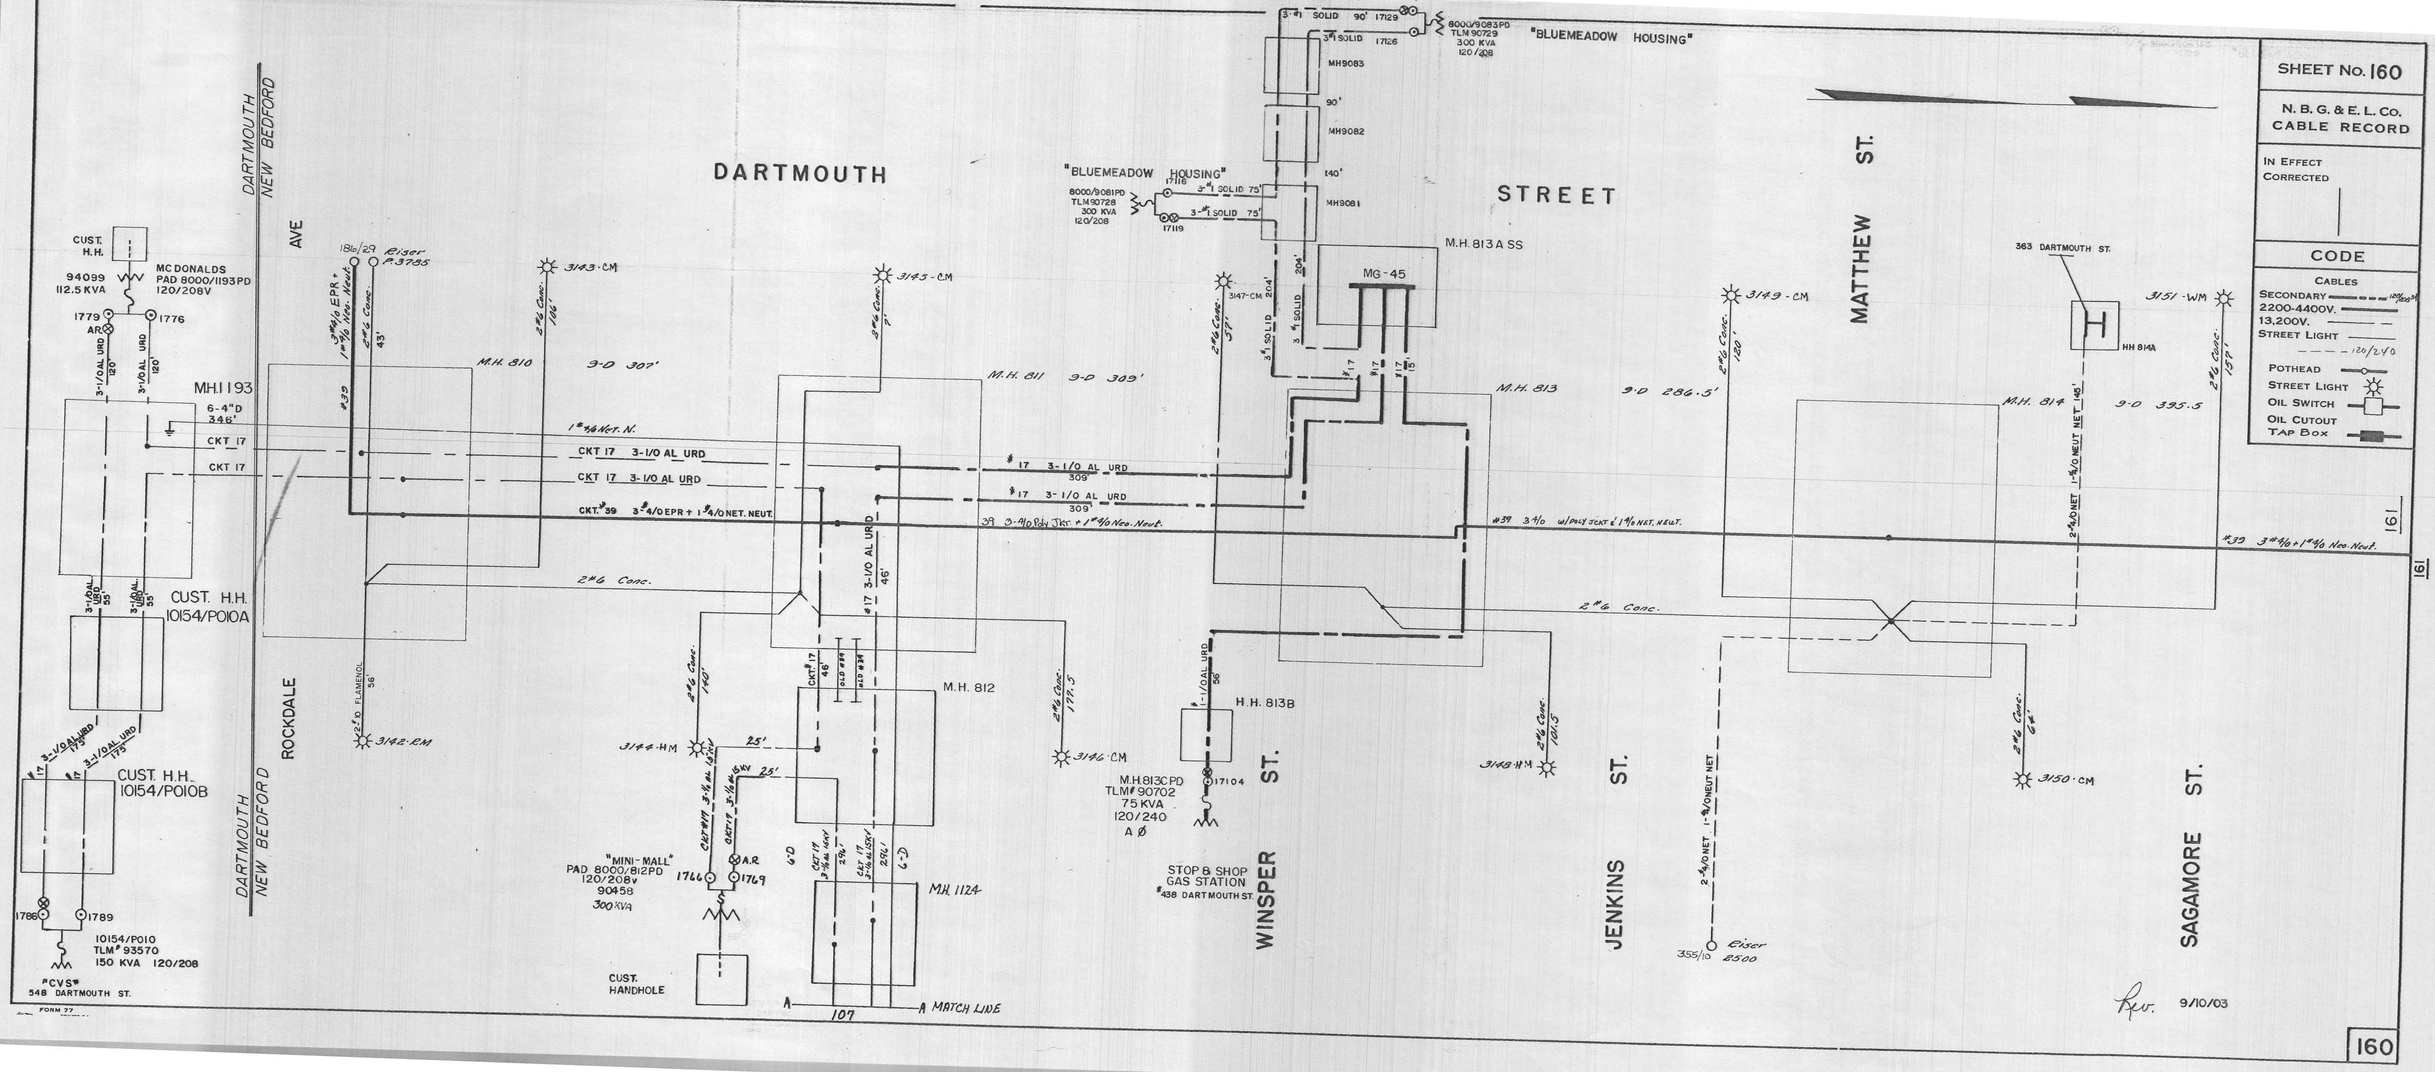
SHEET No. 160
N. B. G. & E. L. Co.
CABLE RECORD
IN EFFECT
CORRECTED
CODE
CABLES
SECONDARY
2200-4400V.
13,200V.
STREET LIGHT
120/240
POTHEAD
STREET LIGHT
OIL SWITCH
OIL CUTOUT
TAP BOX
DARTMOUTH
STREET
MATTHEW ST.
JENKINS ST.
WINSPER ST.
SAGAMORE ST.
ROCKDALE AVE
DARTMOUTH
NEW BEDFORD
"BLUEMEADOW HOUSING"
8000/9083PD
TLM 90729
300 KVA
120/208
MH9083
MH9082
MH9081
MG-45
M.H. 813A SS
M.H. 810
M.H. 811
M.H. 812
M.H. 813
M.H. 814
M.H. 1124
M.H. 1193
H.H. 813B
M.H. 813CPD
TLM# 90702
75 KVA
120/240
A Ø
STOP & SHOP
GAS STATION
#438 DARTMOUTH ST.
363 DARTMOUTH ST.
HH 814A
CUST. H.H.
94099
112.5 KVA
MC DONALDS
PAD 8000/1193PD
120/208V
CUST. H.H.
10154/P010A
CUST. H.H.
10154/P010B
10154/P010
TLM# 93570
150 KVA 120/208
"CVS"
548 DARTMOUTH ST.
"MINI-MALL"
PAD 8000/812PD
120/208v
90458
300 KVA
CUST. HANDHOLE
MATCH LINE
Rev. 9/10/03
160