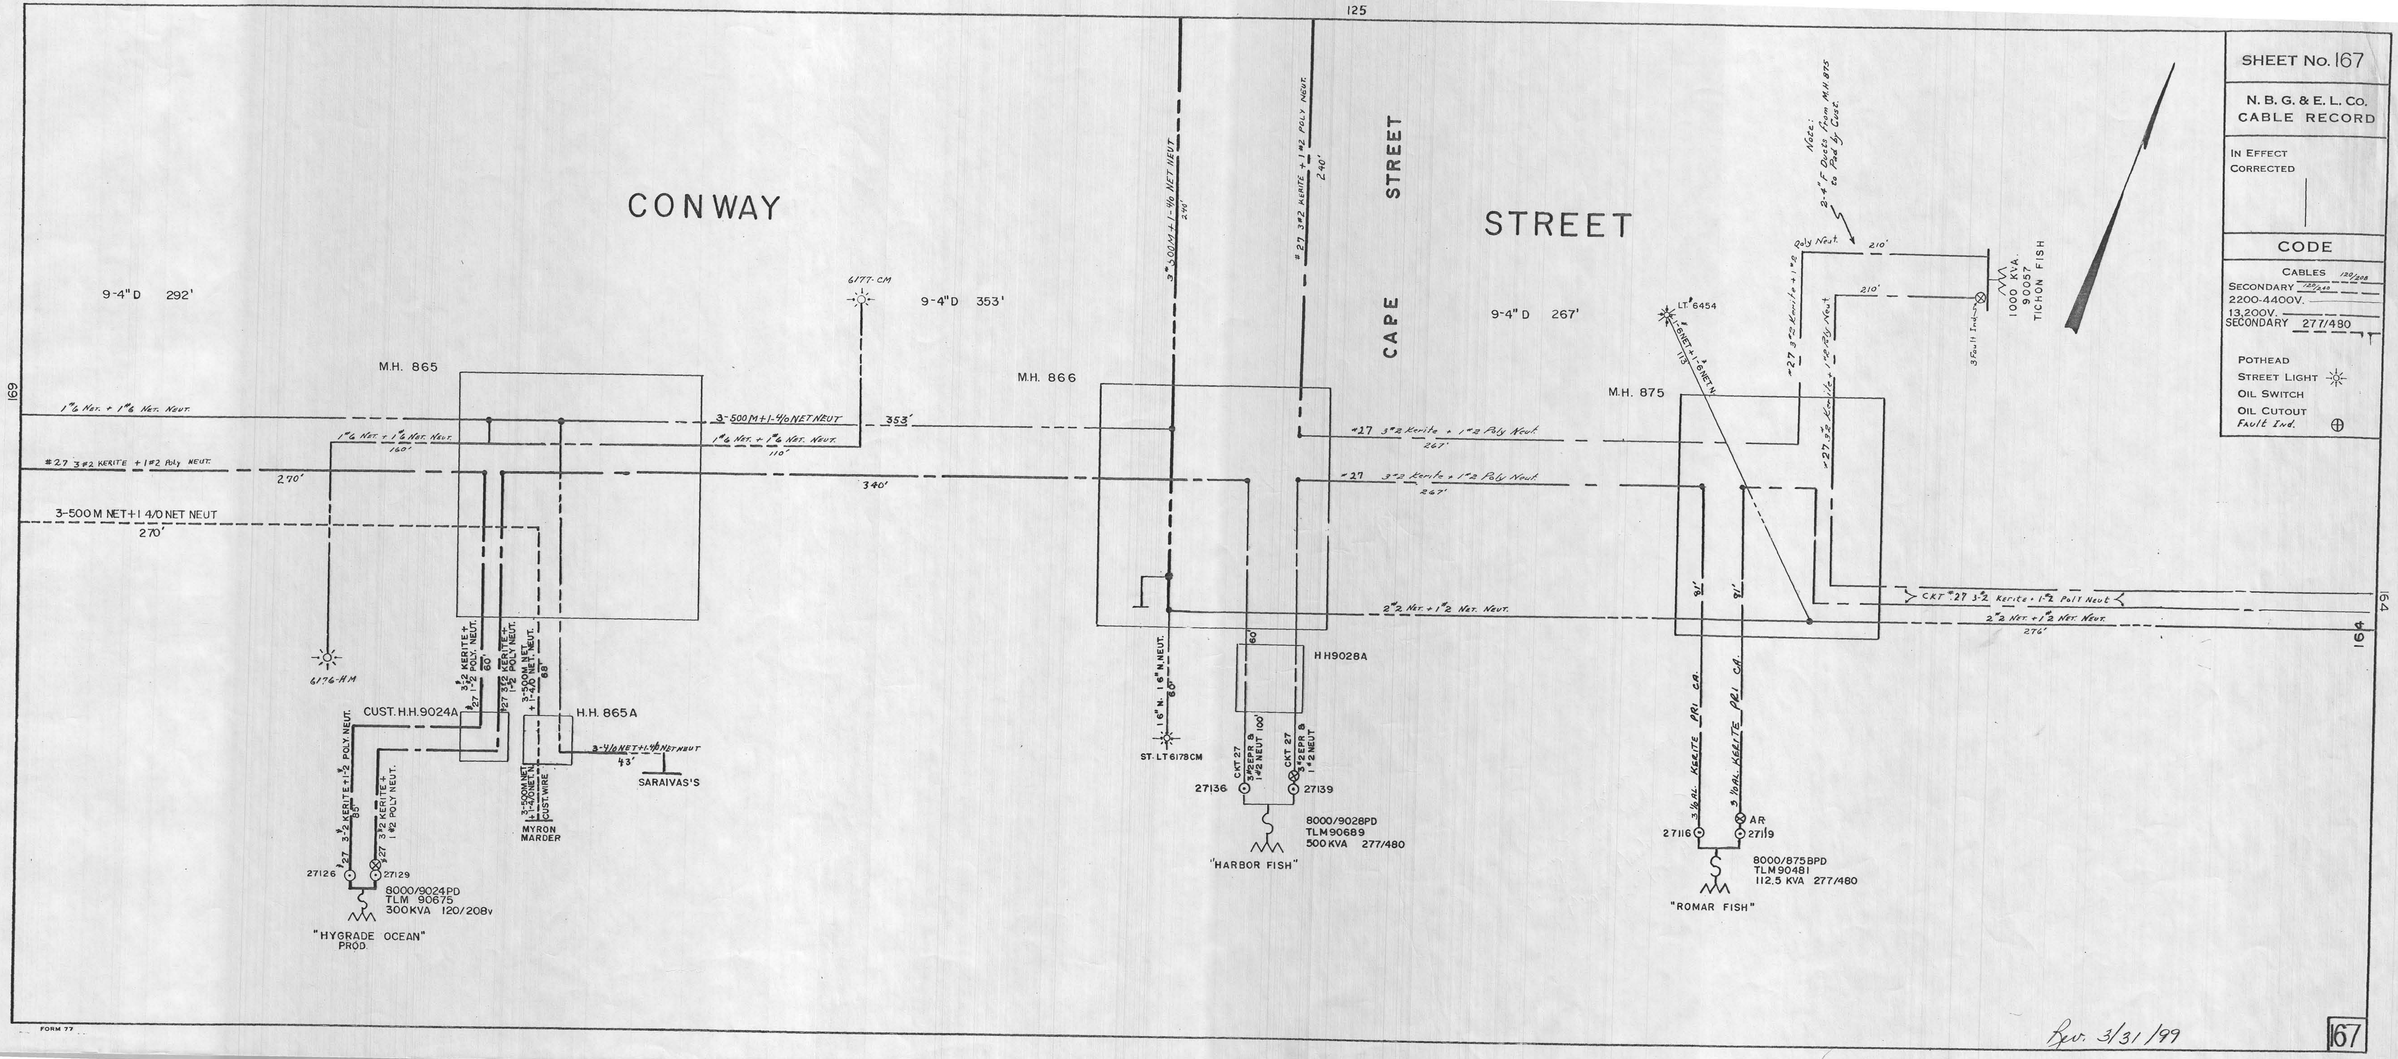
SHEET No. 167
N. B. G. & E. L. Co.
CABLE RECORD
IN EFFECT
CORRECTED
CODE
CABLES 120/208
SECONDARY 277/480
2200-4400V.
13,200V.
SECONDARY 277/480
POTHEAD
STREET LIGHT
OIL SWITCH
OIL CUTOUT
Fault Ind.
CONWAY
STREET
CAPE
STREET
9-4"D 292'
9-4"D 353'
9-4"D 267'
M.H. 865
M.H. 866
M.H. 875
6177-CM
6176-HM
LT 6454
1" & Nat. + 1" & Nat. Neut.
#27 3#2 KERITE + 1#2 Poly Neut.
3-500M NET+1 4/0 NET NEUT
3-500M+1-4/0 NET NEUT
1" & Nat. + 1" & Nat. Neut.
#27 3#2 Kerite + 1#2 Poly Neut.
2" & Nat. + 1" & Nat. Neut.
CKT #27 3#2 Kerite + 1#2 Poly Neut.
2" & Nat. + 1" & Nat. Neut.
1" & Nat. + 1" & Nat. Neut.
1" & Nat. + 1" & Nat. Neut.
3-4/0 NET+1-4/0 NET NEUT
1000 KVA.
90057
TICHON FISH
3 Fault Ind.
Note: 2-4" P Ducts from M.H. 875 to Pad by Cust.
CUST. H.H. 9024A
H.H. 865A
H.H. 9028A
SARAIVAS'S
MYRON MARDER
ST. LT 6178CM
CKT 27 3#2 EPR. & 1#2 NEUT.
27126
27129
27136
27139
27116
AR
27119
8000/9024PD
TLM 90675
300KVA 120/208v
"HYGRADE OCEAN" PROD.
8000/9028PD
TLM 90689
500KVA 277/480
"HARBOR FISH"
8000/875BPD
TLM 90481
112.5 KVA 277/480
"ROMAR FISH"
3/0 AL. KERITE PRI. CA.
Rev. 3/31/99
167

FORM 77