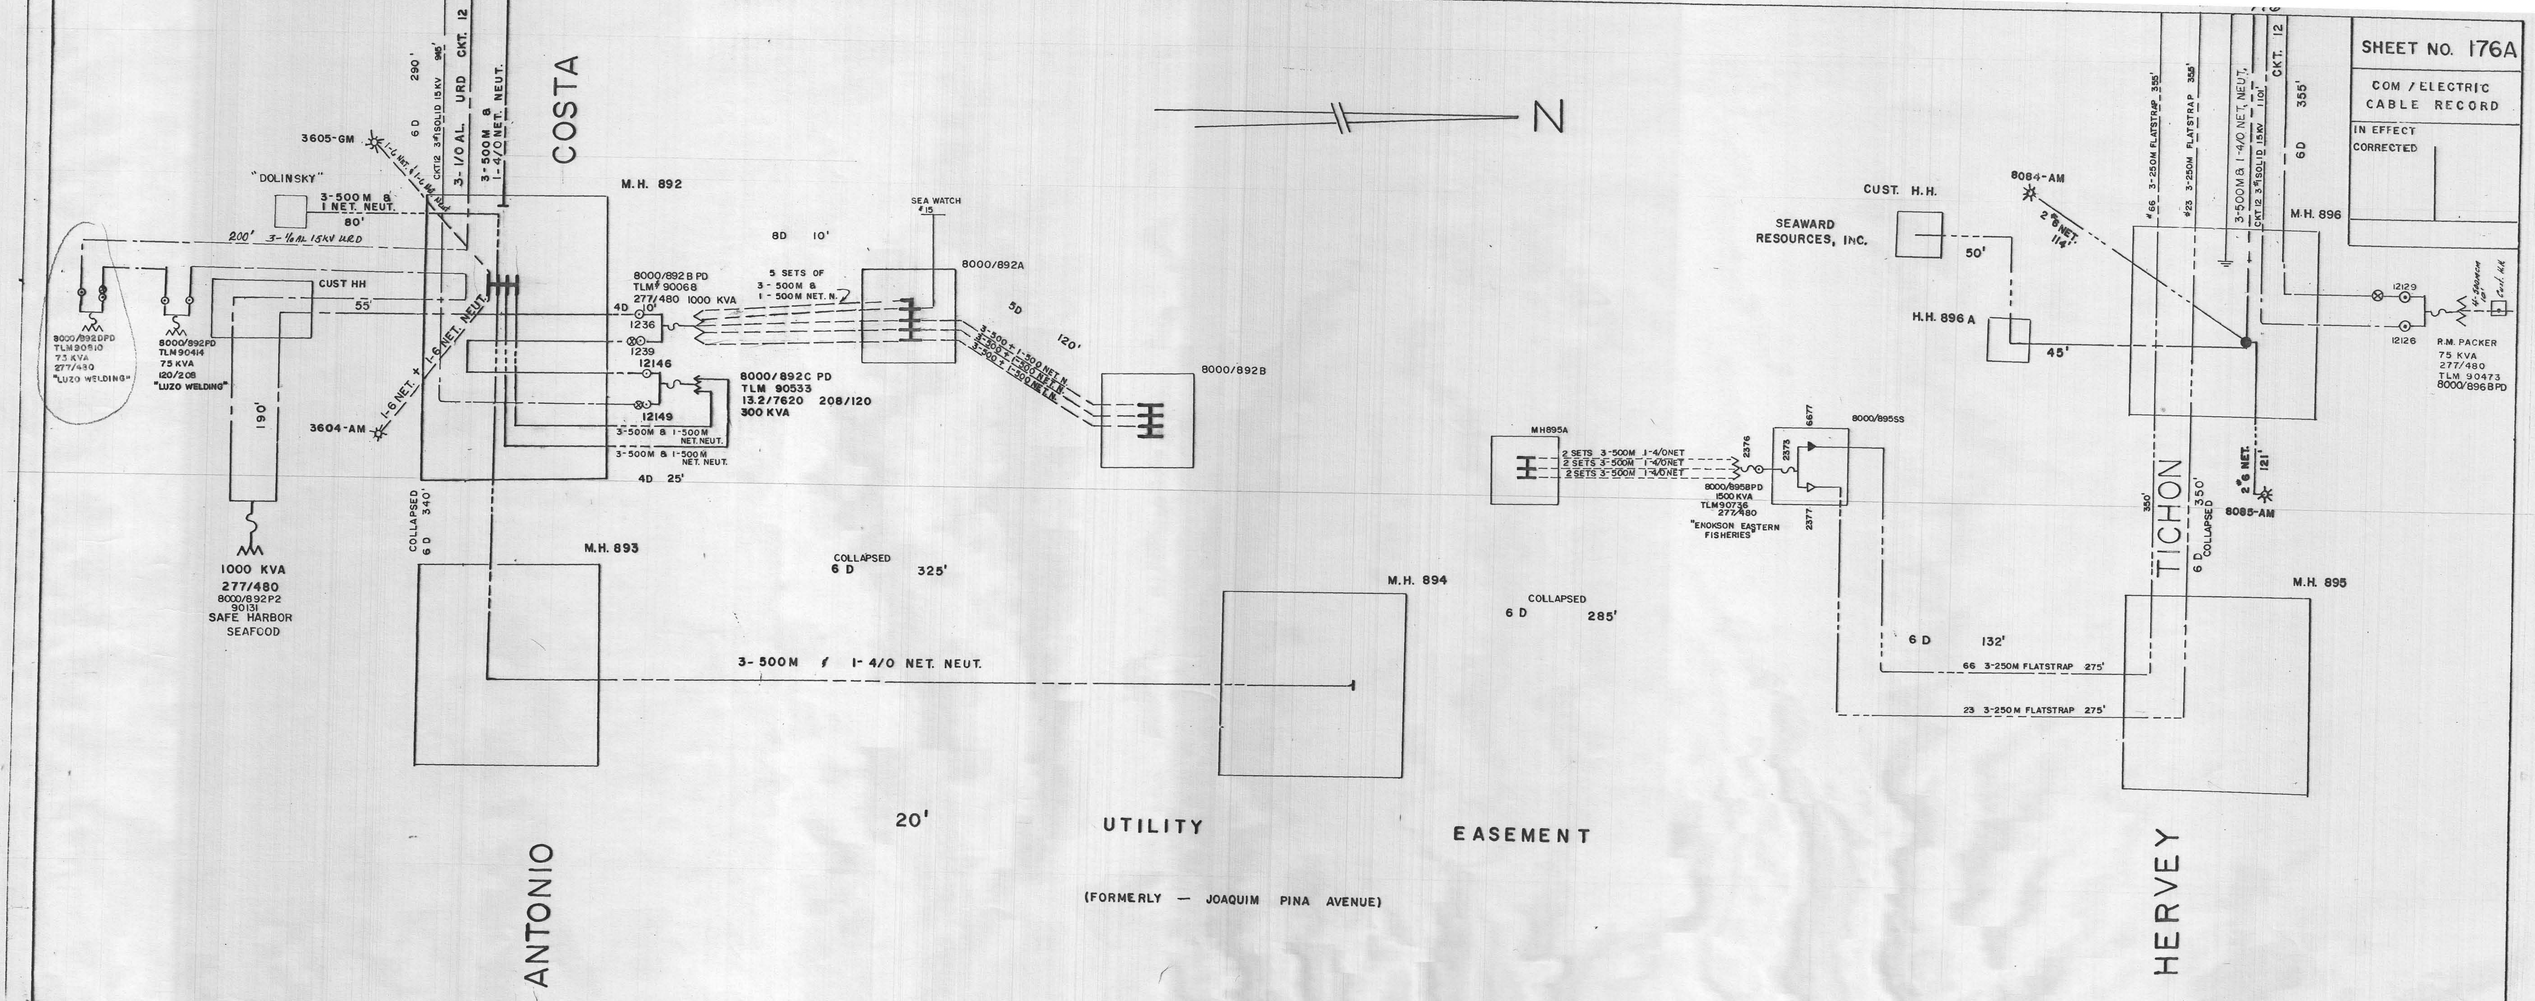
SHEET NO. 176A
COM / ELECTRIC CABLE RECORD
IN EFFECT
CORRECTED
N
COSTA
ANTONIO
TICHON
HERVEY
M.H. 892
M.H. 893
M.H. 894
M.H. 895
M.H. 896
"DOLINSKY"
3605-GM
3-500M & 1 NET. NEUT.
80'
200' 3-1/0 AL. 15KV U.R.D.
CUST HH
55'
8000/892DPD TLM 90510 73 KVA 277/480 "LUZO WELDING"
8000/892PD TLM 90414 75 KVA 120/208 "LUZO WELDING"
190'
1000 KVA 277/480 8000/892P2 90131 SAFE HARBOR SEAFOOD
3604-AM
1-6 NET. + 1-6 NET. NEUT.
CKT 12 3-1 SOLID 15KV 945'
290'
3-1/0 AL. URD CKT. 12
3-500M & 1-4/0 NET. NEUT.
6D
COLLAPSED 6D 340'
8000/892B PD TLM# 90068 277/480 1000 KVA
4D 10'
1236
1239
12146
12149
8000/892C PD TLM 90533 13.2/7620 208/120 300 KVA
3-500M & 1-500M NET. NEUT.
3-500M & 1-500M NET. NEUT.
4D 25'
SEA WATCH #15
8D 10'
5 SETS OF 3-500M & 1-500M NET. N.
8000/892A
5D
120'
8000/892B
COLLAPSED 6D 325'
3-500M & 1-4/0 NET. NEUT.
20' UTILITY EASEMENT
(FORMERLY — JOAQUIM PINA AVENUE)
MH895A
2 SETS 3-500M 1-4/0 NET
2 SETS 3-500M 1-4/0 NET
2 SETS 3-500M 1-4/0 NET
2376
2373
6677
2377
8000/895S
8000/895BPD 1500 KVA TLM 90736 277/480 "ENOKSON EASTERN FISHERIES"
COLLAPSED 6D 285'
6D 132'
66 3-250M FLATSTRAP 275'
23 3-250M FLATSTRAP 275'
CUST. H.H.
SEAWARD RESOURCES, INC.
50'
H.H. 896 A
45'
8084-AM
2 #6 NET. 114'
#66 3-250M FLATSTRAP 355'
#23 3-250M FLATSTRAP 358'
3-500M & 1-4/0 NET. NEUT.
CKT 12 3-1 SOLID 15KV 1110'
CKT. 12
6D 355'
350'
COLLAPSED 6D 350'
2 #6 NET. 121'
8085-AM
1129
1126
R.M. PACKER 75 KVA 277/480 TLM 90473 8000/896BPD
Rev. 12/26/03.
176A