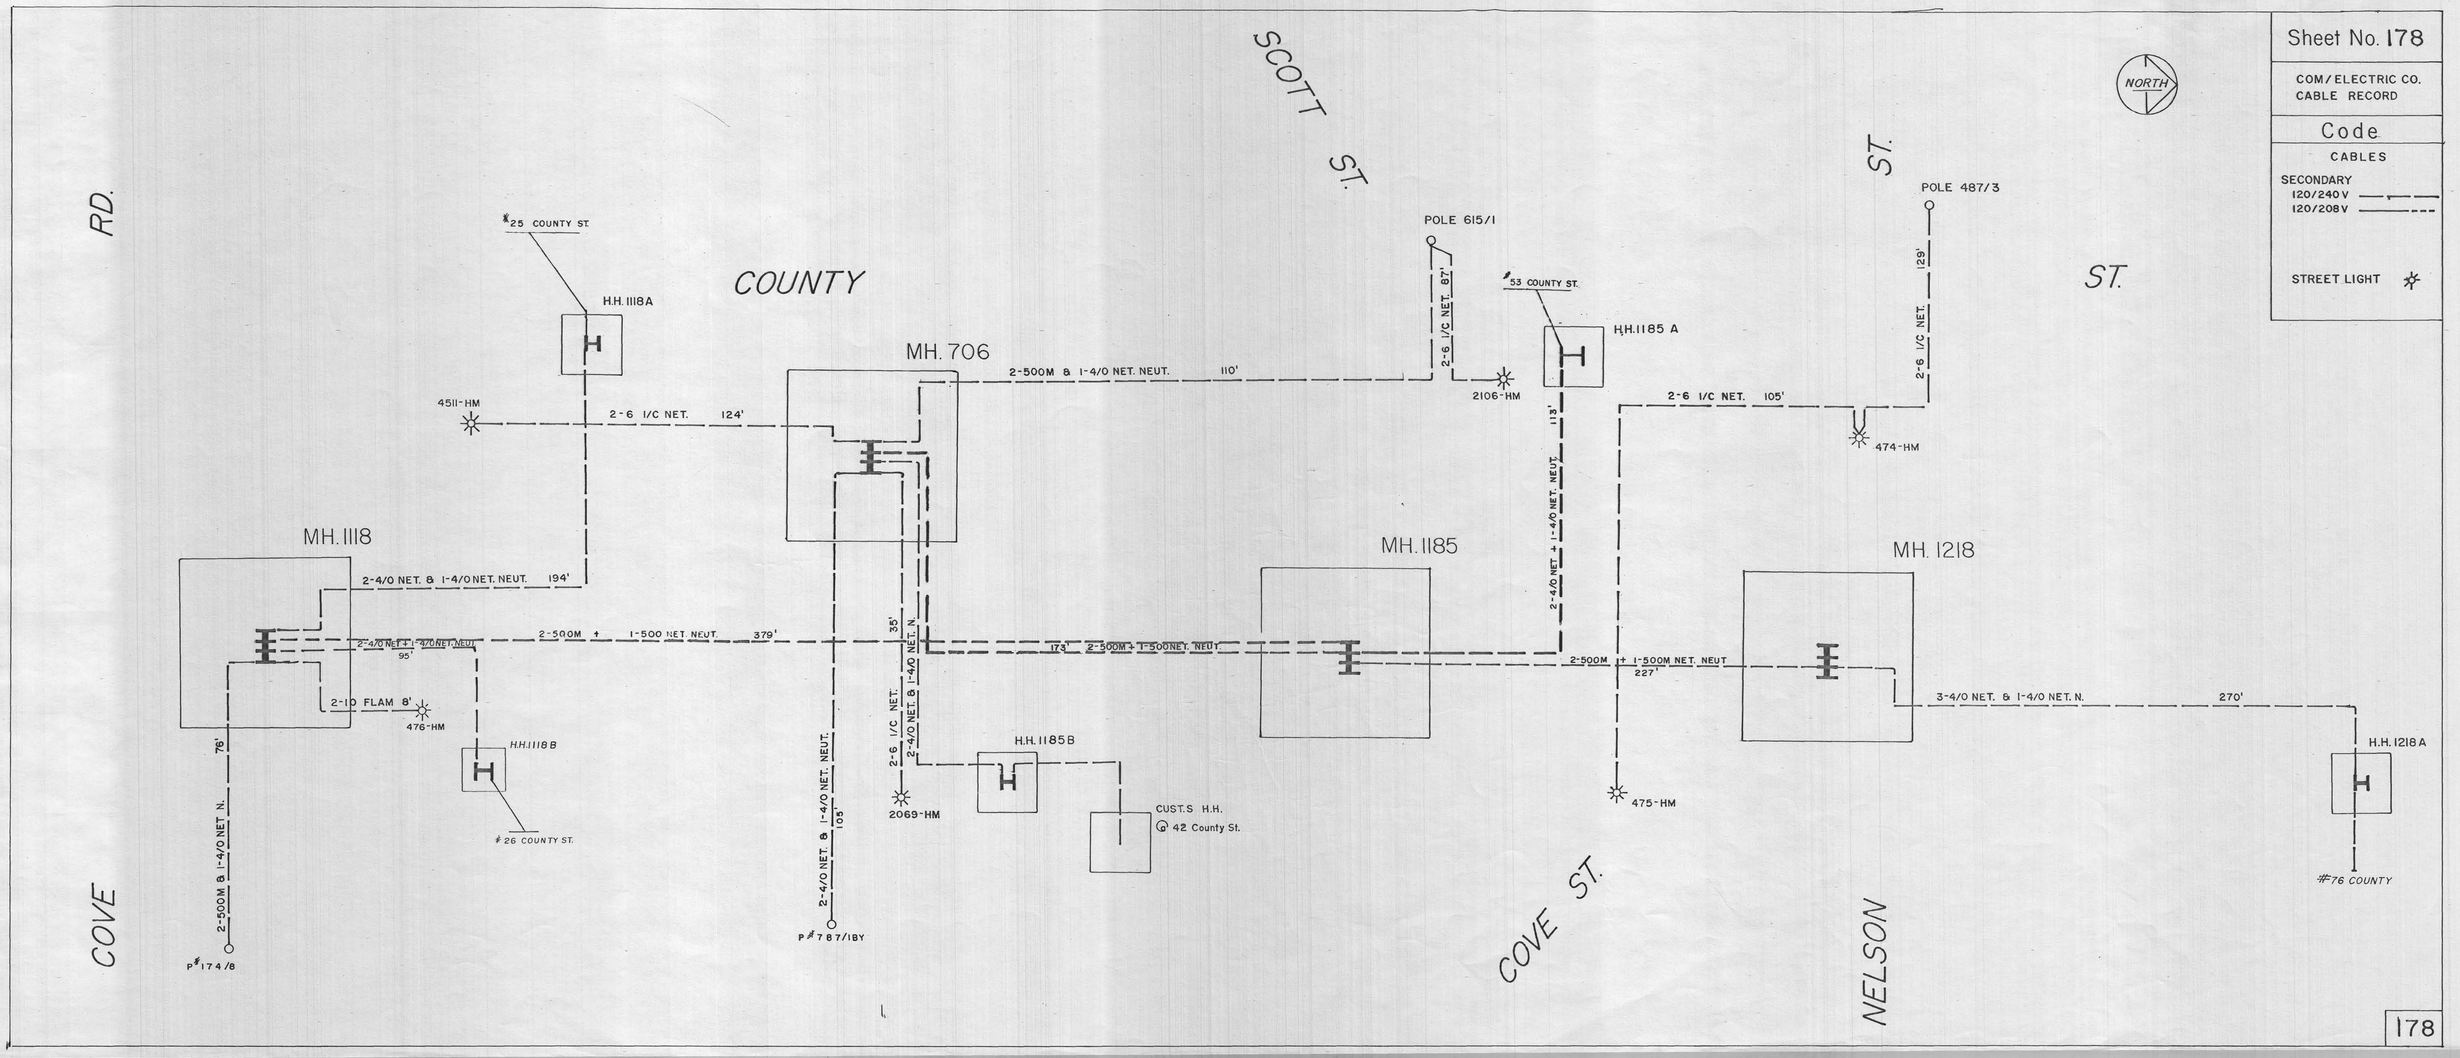
Sheet No. 178
COM/ELECTRIC CO.
CABLE RECORD
Code
CABLES
SECONDARY
120/240V
120/208V
STREET LIGHT
NORTH
SCOTT ST.
COUNTY
RD.
COVE
COVE ST.
NELSON
ST.
#25 COUNTY ST.
H.H. 1118A
4511-HM
2-6 I/C NET. 124'
MH. 706
2-500M & 1-4/0 NET. NEUT. 110'
POLE 615/1
2-6 I/C NET. 87'
2106-HM
#53 COUNTY ST.
H.H. 1185 A
2-4/0 NET + 1-4/0 NET. NEUT. 113'
2-6 I/C NET. 105'
474-HM
POLE 487/3
2-6 I/C NET. 129'
MH. 1118
2-4/0 NET. & 1-4/0 NET. NEUT. 194'
2-500M + 1-500 NET. NEUT. 379'
2-4/0 NET + 1-4/0 NET. NEUT. 95'
2-10 FLAM 8'
476-HM
H.H. 1118 B
#26 COUNTY ST.
76'
2-500M & 1-4/0 NET. N.
P#1748
2-4/0 NET. & 1-4/0 NET. NEUT. 105'
P#787/18Y
35'
2-6 I/C NET.
2-4/0 NET. & 1-4/0 NET. N.
2069-HM
H.H. 1185B
CUST.S H.H.
42 County St.
173'
2-500M + 1-500 NET. NEUT.
MH. 1185
2-500M + 1-500M NET. NEUT. 227'
475-HM
MH. 1218
3-4/0 NET. & 1-4/0 NET. N. 270'
H.H. 1218 A
#76 COUNTY