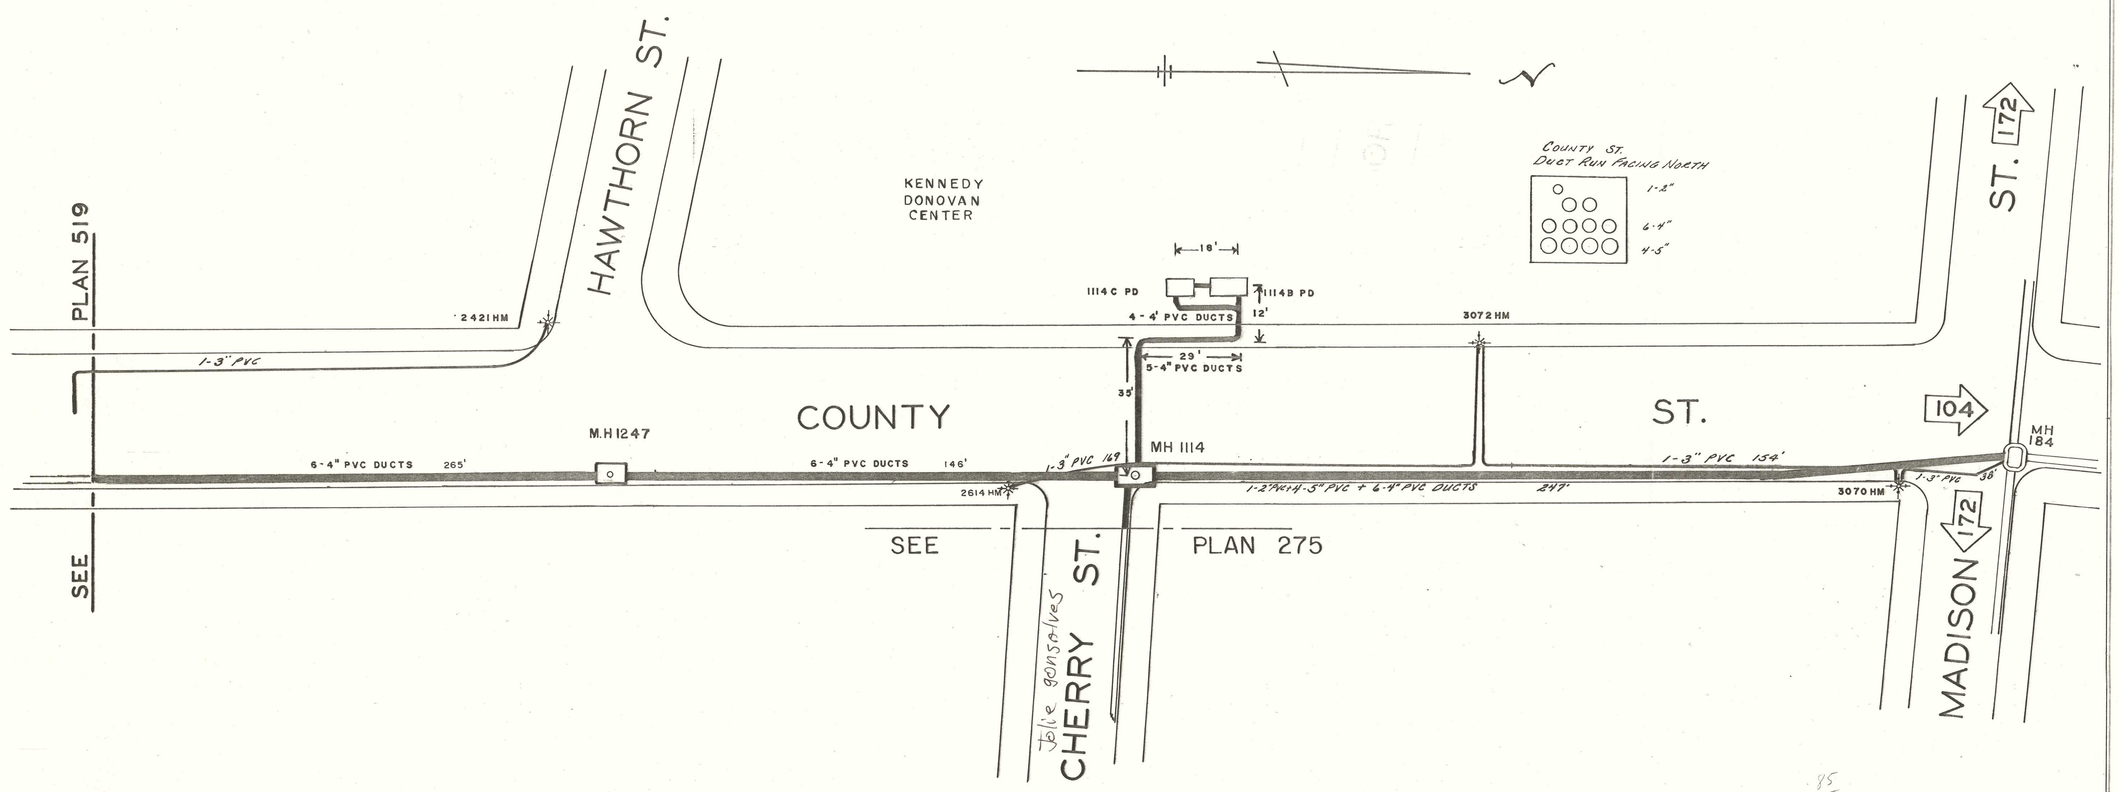
PLAN 519
HAWTHORN ST.
KENNEDY
DONOVAN
CENTER
COUNTY ST.
DUCT RUN FACING NORTH
1-2"
6-4"
4-5"
ST. 172
16'
1114 C PD
1114 B PD
4 - 4" PVC DUCTS
12'
3072 HM
2421 HM
1-3" PVC
29'
5-4" PVC DUCTS
35'
COUNTY
ST.
104
M.H 1247
6-4" PVC DUCTS 265'
6-4" PVC DUCTS 146'
1-3" PVC 169
MH 1114
1-3" PVC 154'
MH
184
2614 HM
1-2" PVC + 4-5" PVC + 6-4" PVC DUCTS 247'
3070 HM
1-3" PVC 38'
SEE
SEE
PLAN 275
CHERRY ST.
Julie gonsalves
MADISON
172

520