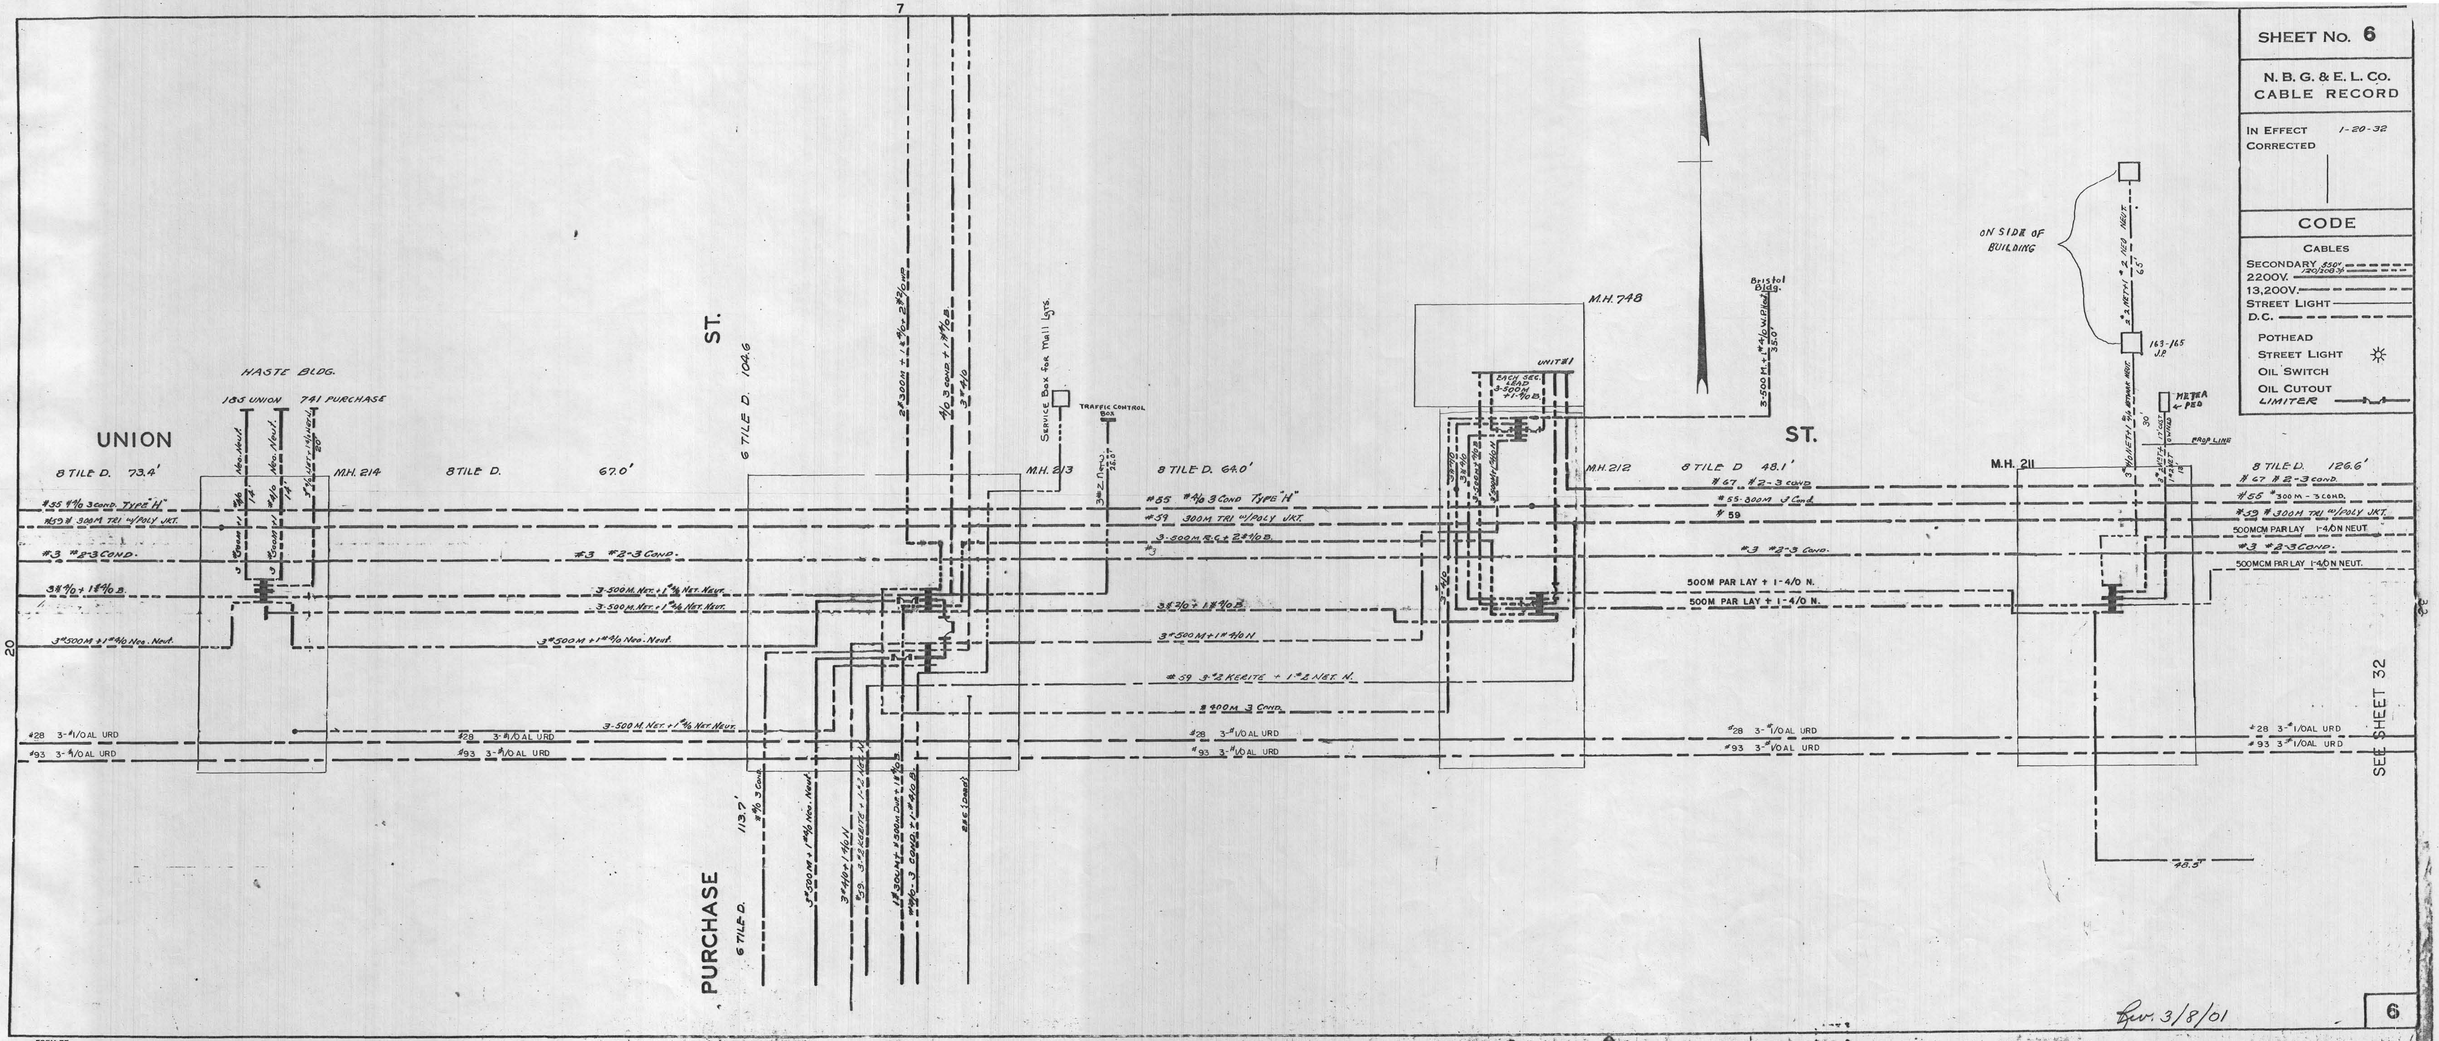
SHEET No. 6
N. B. G. & E. L. Co.
CABLE RECORD
IN EFFECT 1-20-32
CORRECTED
CODE
CABLES
SECONDARY 550V. 120/208 3φ
2200V.
13,200V.
STREET LIGHT
D.C.
POTHEAD
STREET LIGHT
OIL SWITCH
OIL CUTOUT
LIMITER
UNION ST.
PURCHASE ST.
HASTE BLDG.
183 UNION
741 PURCHASE
8 TILE D. 73.4'
M.H. 214
8 TILE D. 67.0'
6 TILE D 104.6
SERVICE BOX FOR Mall Lgts.
TRAFFIC CONTROL BOX
M.H. 213
8 TILE D. 64.0'
M.H. 748
UNIT #1
M.H. 212
8 TILE D 48.1'
Bristol Bldg.
ON SIDE OF BUILDING
163-165 J.P.
METER & PED
M.H. 211
8 TILE D. 126.6'
#55 #4/0 3 Cond. Type "H"
#59 300M TRI w/POLY JKT.
#3 #2-3 COND.
3#4/0 + 1#4/0 B.
3#500M + 1#4/0 Neo. Neut.
#28 3-#1/0 AL URD
#93 3-#1/0 AL URD
500M PAR LAY + 1-4/0 N.
500M PAR LAY + 1-4/0 N. NEUT.
#55 300M - 3 COND.
#59 300M TRI w/POLY JKT.
#67 #2-3 cond.
#55 300M J Cond.
#59
SEE SHEET 32
Rev. 3/8/01
6
FORM 77
PRINTED ON "IMPERIAL" TRACING CLOTH