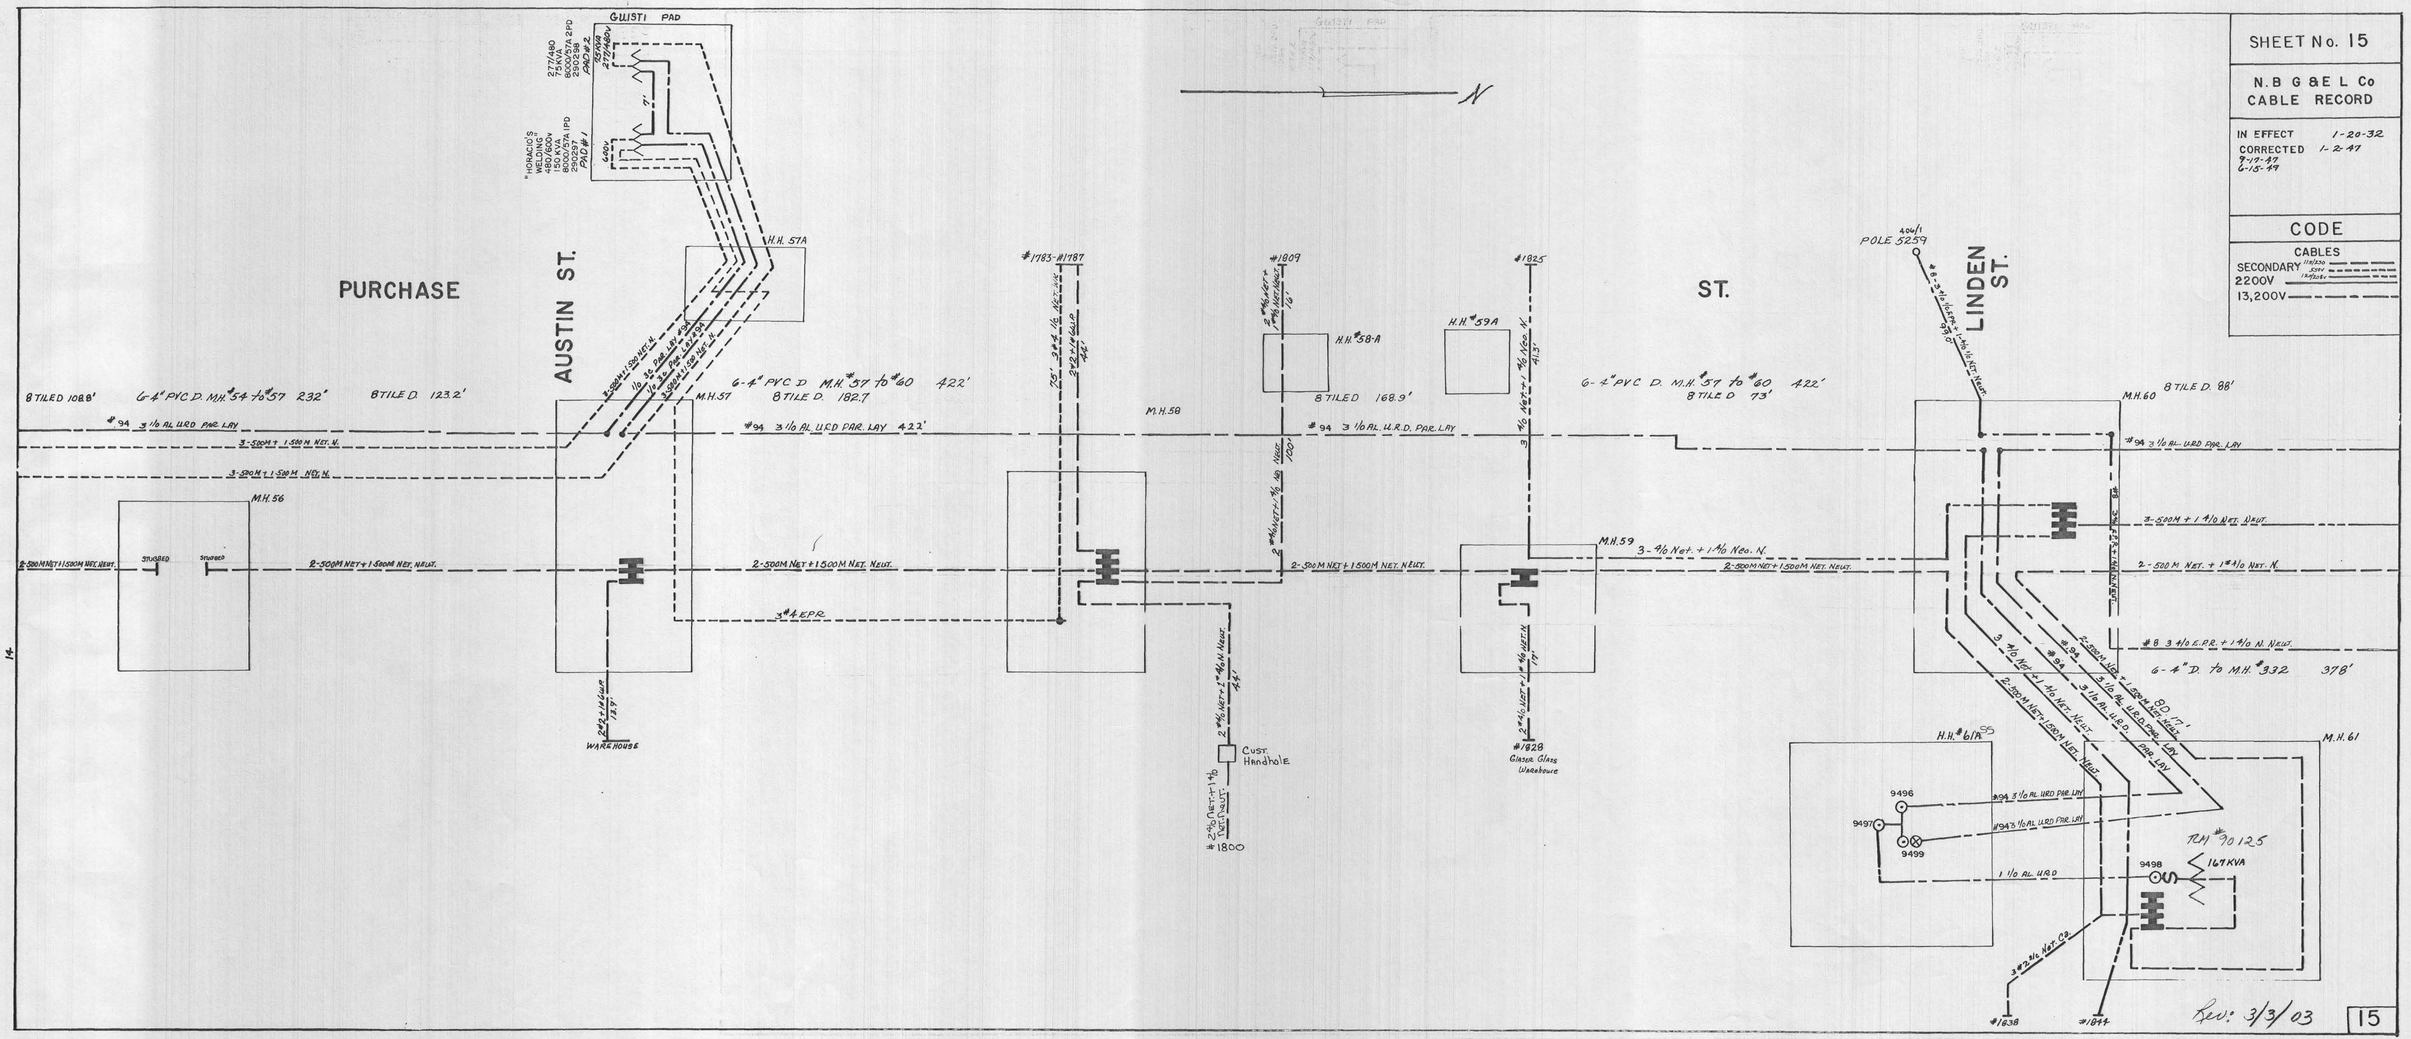
SHEET No. 15
N.B G &E L Co
CABLE RECORD
IN EFFECT 1-20-32
CORRECTED 1-2-47
9-17-47
6-15-49
CODE
CABLES
SECONDARY 110/220
220V
2200V
13,200V
GUISTI PAD
PURCHASE
AUSTIN ST.
LINDEN ST.
POLE 5259
M.H. 56
M.H. 57
M.H. 58
M.H. 59
M.H. 60
M.H. 61
H.H. 57A
H.H. 58-A
H.H. 59A
H.H. 61A
WARE HOUSE
Custr. Handhole
#1783-#1787
#1809
#1825
#1828
Glaser Glass Warehouse
#1800
#1838
#1844
8 TILED 108.8'
6-4" PVC D. M.H. #54 to #57 232'
8 TILE D. 123.2'
6-4" PVC D. M.H. #57 to #60 422'
8 TILE D. 182.7
8 TILED 168.9'
6-4" PVC D. M.H. #57 to #60 422'
8 TILE D 73'
8 TILE D. 98'
6-4" D. to M.H. #332 378'
#94 3 1/0 AL. U.R.D. PAR. LAY
2-500M NET + 1500M NET. NEUT.
3-500M + 1 1/0 NET. NEUT.
2-500 M. NET. + 1 1/0 NET. N.
#8 3 1/0 E.P.R. + 1 1/0 N. NEUT.
3 1/0 AL. U.R.D. PAR. LAY
1 1/0 AL. U.R.D.
TRM #90125
167 KVA
9496
9497
9498
9499
STUBBED
Rev: 3/3/03
15