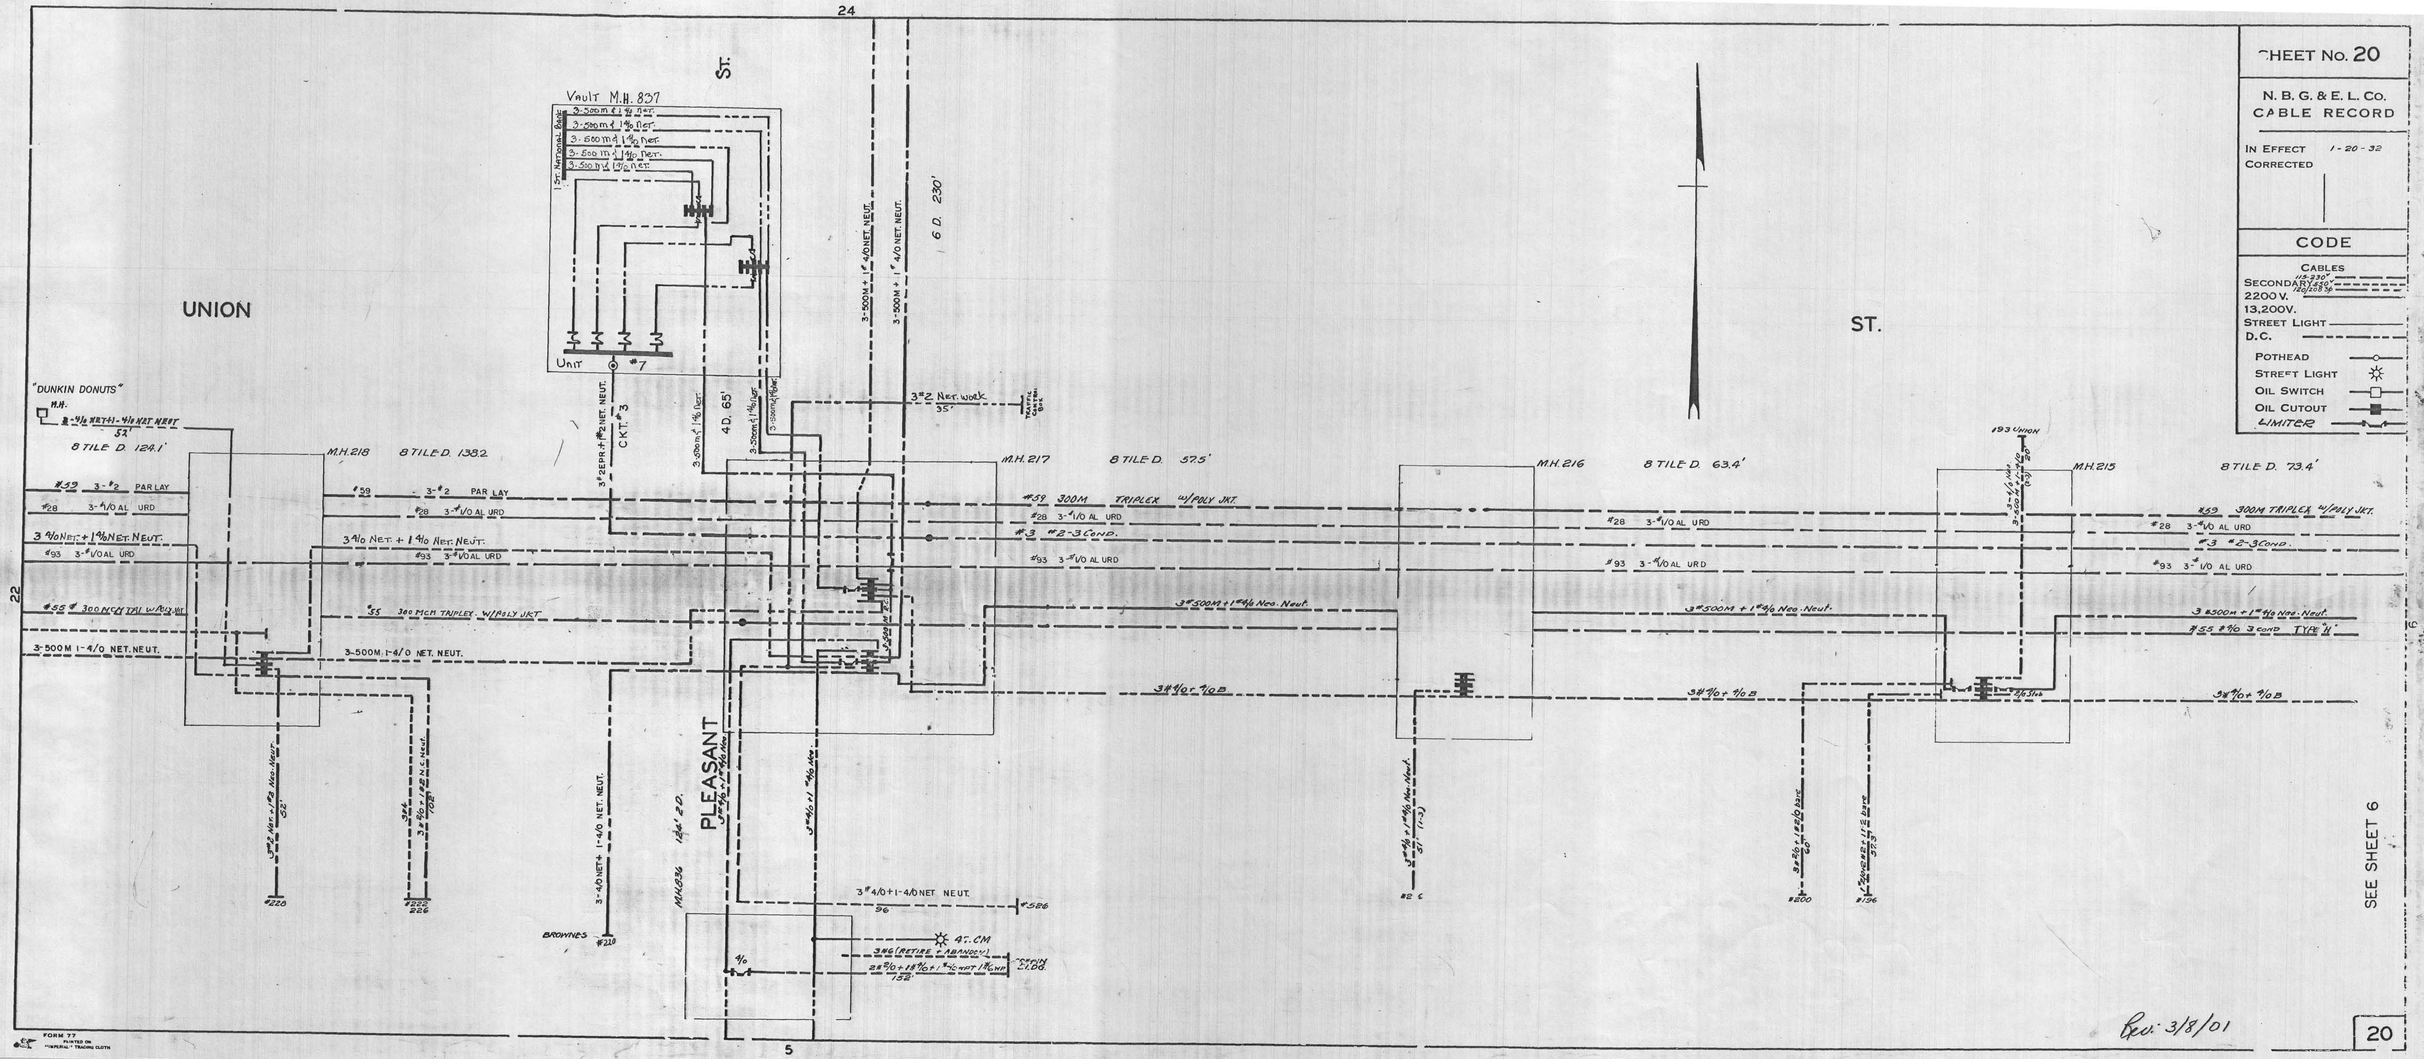
SHEET No. 20
N. B. G. & E. L. Co.
CABLE RECORD
IN EFFECT 1-20-32
CORRECTED
CODE
CABLES
SECONDARY 120/240 V.
2200 V.
13,200 V.
STREET LIGHT
D.C.
POTHEAD
STREET LIGHT
OIL SWITCH
OIL CUTOUT
LIMITER
UNION
ST.
PLEASANT
ST.
Vault M.H. 827
"DUNKIN DONUTS"
M.H.
M.H. 218
8 TILE D. 124.1'
8 TILE D. 138.2
M.H. 217
8 TILE D. 57.5'
M.H. 216
8 TILE D. 63.4'
M.H. 215
8 TILE D. 73.4'
6 D. 230'
4 D. 65'
C.K.T. #3
#59 3-#2 PAR LAY
#28 3-#1/0 AL URD
3 4/0 NEUT. + 1 4/0 NEUT. NEUT.
#93 3-#1/0 AL URD
#55 #300 MCM TRIPLEX W/POLY JKT.
3-500M 1-4/0 NET. NEUT.
#59 300M TRIPLEX W/POLY JKT.
#3 #2-3 COND.
3 #500M + 1 #4/0 Neo. Neut.
3 #4/0 + 4/0 B
3 #2 NEUT. + 1 #2 Neo. NEUT.
3 #4/0 + 1-4/0 NET. NEUT.
4" CM
SEE SHEET 6
Rev. 3/8/01
20
FORM 77
PRINTED ON
"IMPERIAL" TRACING CLOTH