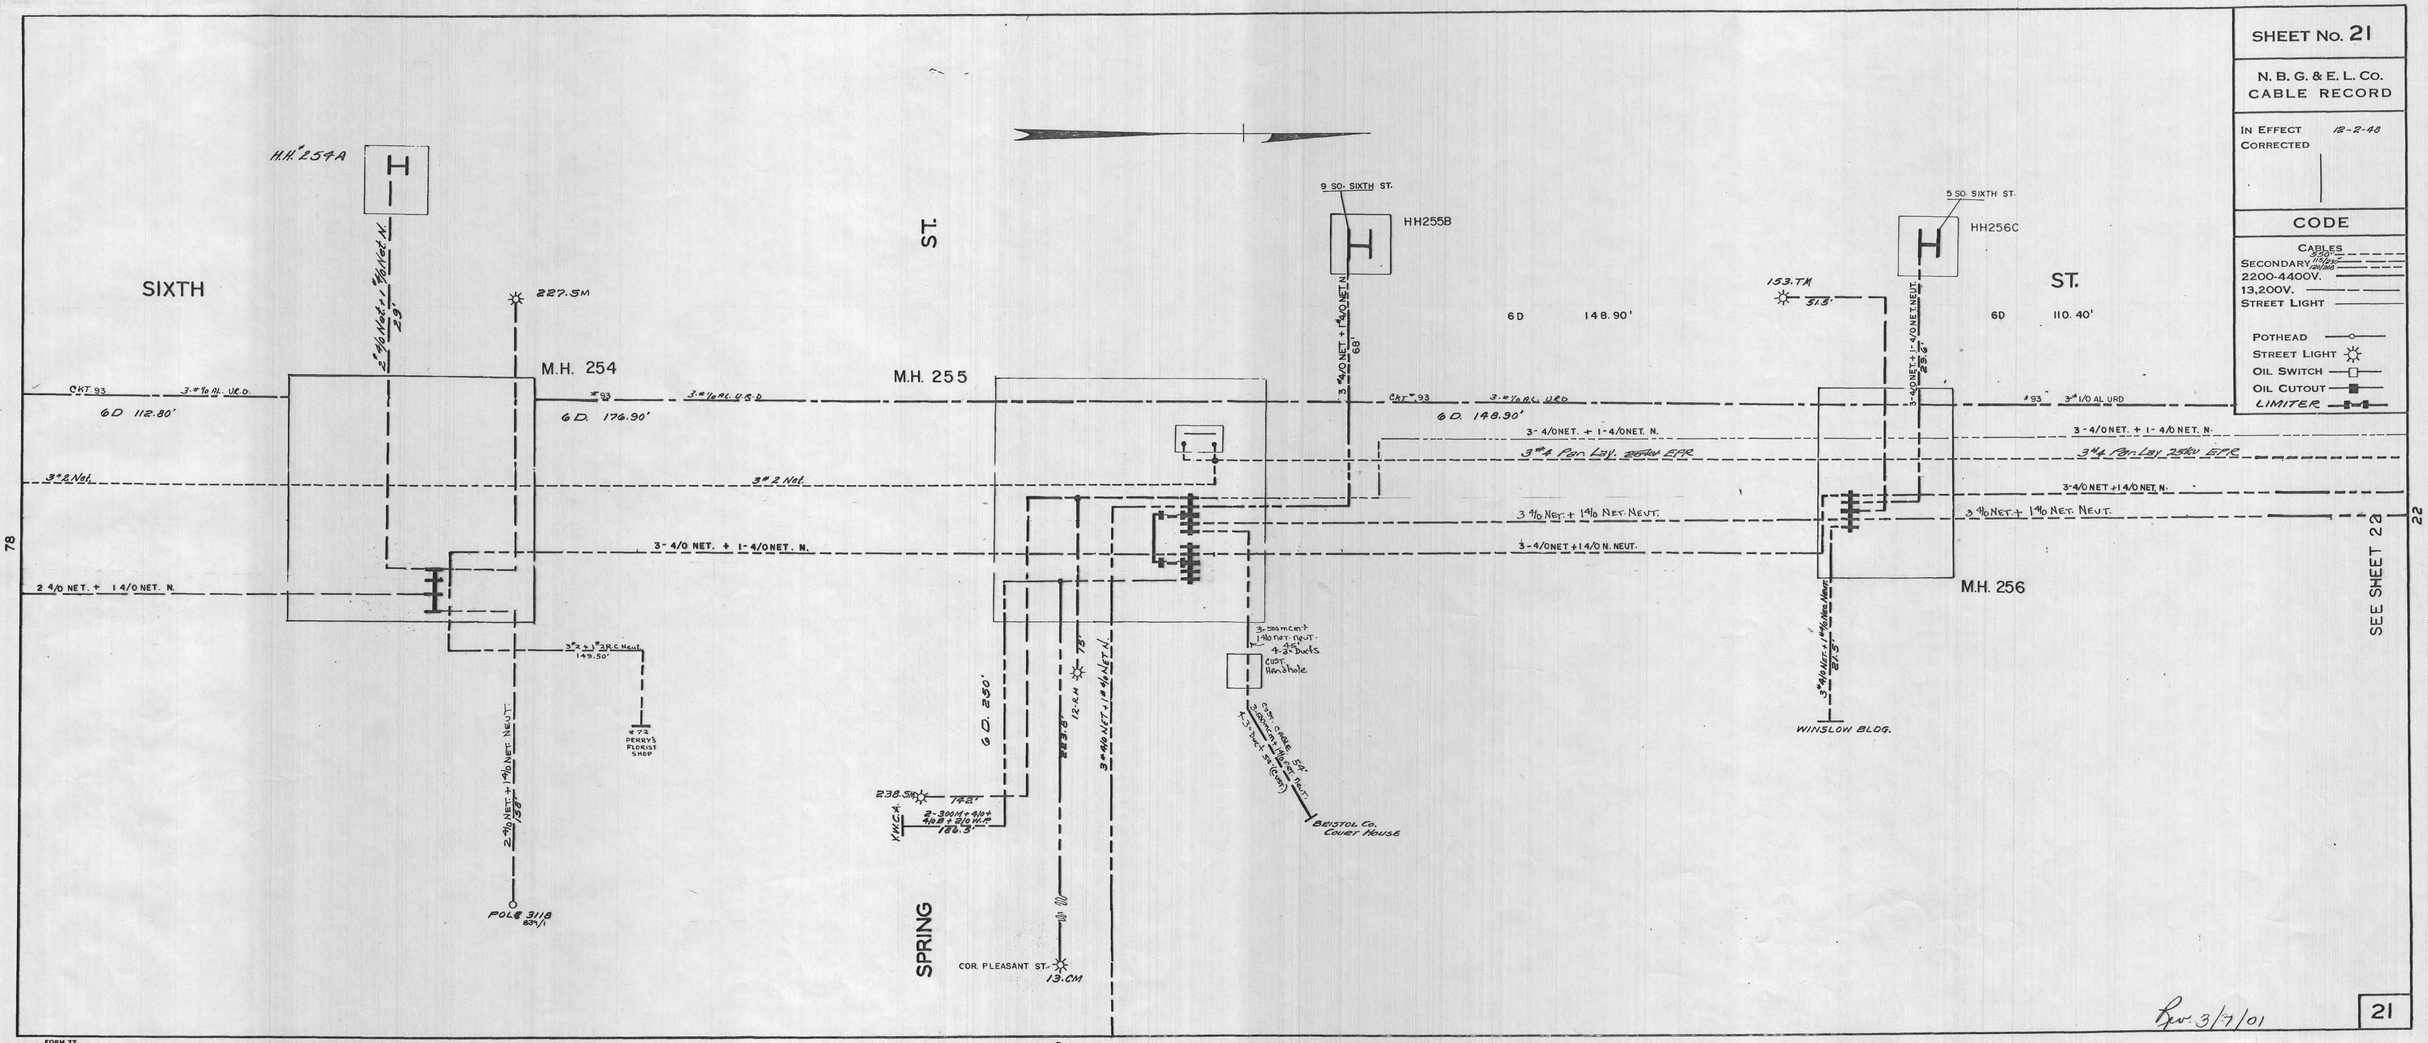
SHEET No. 21
N. B. G. & E. L. CO.
CABLE RECORD
IN EFFECT 12-2-48
CORRECTED
CODE
CABLES
SECONDARY
2200-4400V.
13,200V.
STREET LIGHT
POTHEAD
STREET LIGHT
OIL SWITCH
OIL CUTOUT
LIMITER
H.H. 254A
SIXTH
ST.
227.5M
M.H. 254
M.H. 255
M.H. 256
6D 112.80'
6D. 176.90'
6D 148.90'
6D 110.40'
6D. 148.90'
6D. 230'
9 SO. SIXTH ST.
HH255B
5 SO. SIXTH ST.
HH256C
153.TM
31.5'
3-4/0 NET. + 1-4/0 NET. N.
3 4/0 NET. + 1 4/0 NET. NEUT.
3-4/0 NET. + 1-4/0 NET. N.
3 4/0 NET. + 1 4/0 NET. NEUT.
3-4/0 NET. + 1-4/0 NET. N.
3 4/0 NET. + 1 4/0 NET. NEUT.
2 4/0 NET. + 1 4/0 NET. N.
3-4/0 NET. + 1-4/0 NET. N.
3 4/0 NET. + 1 4/0 NET. NEUT