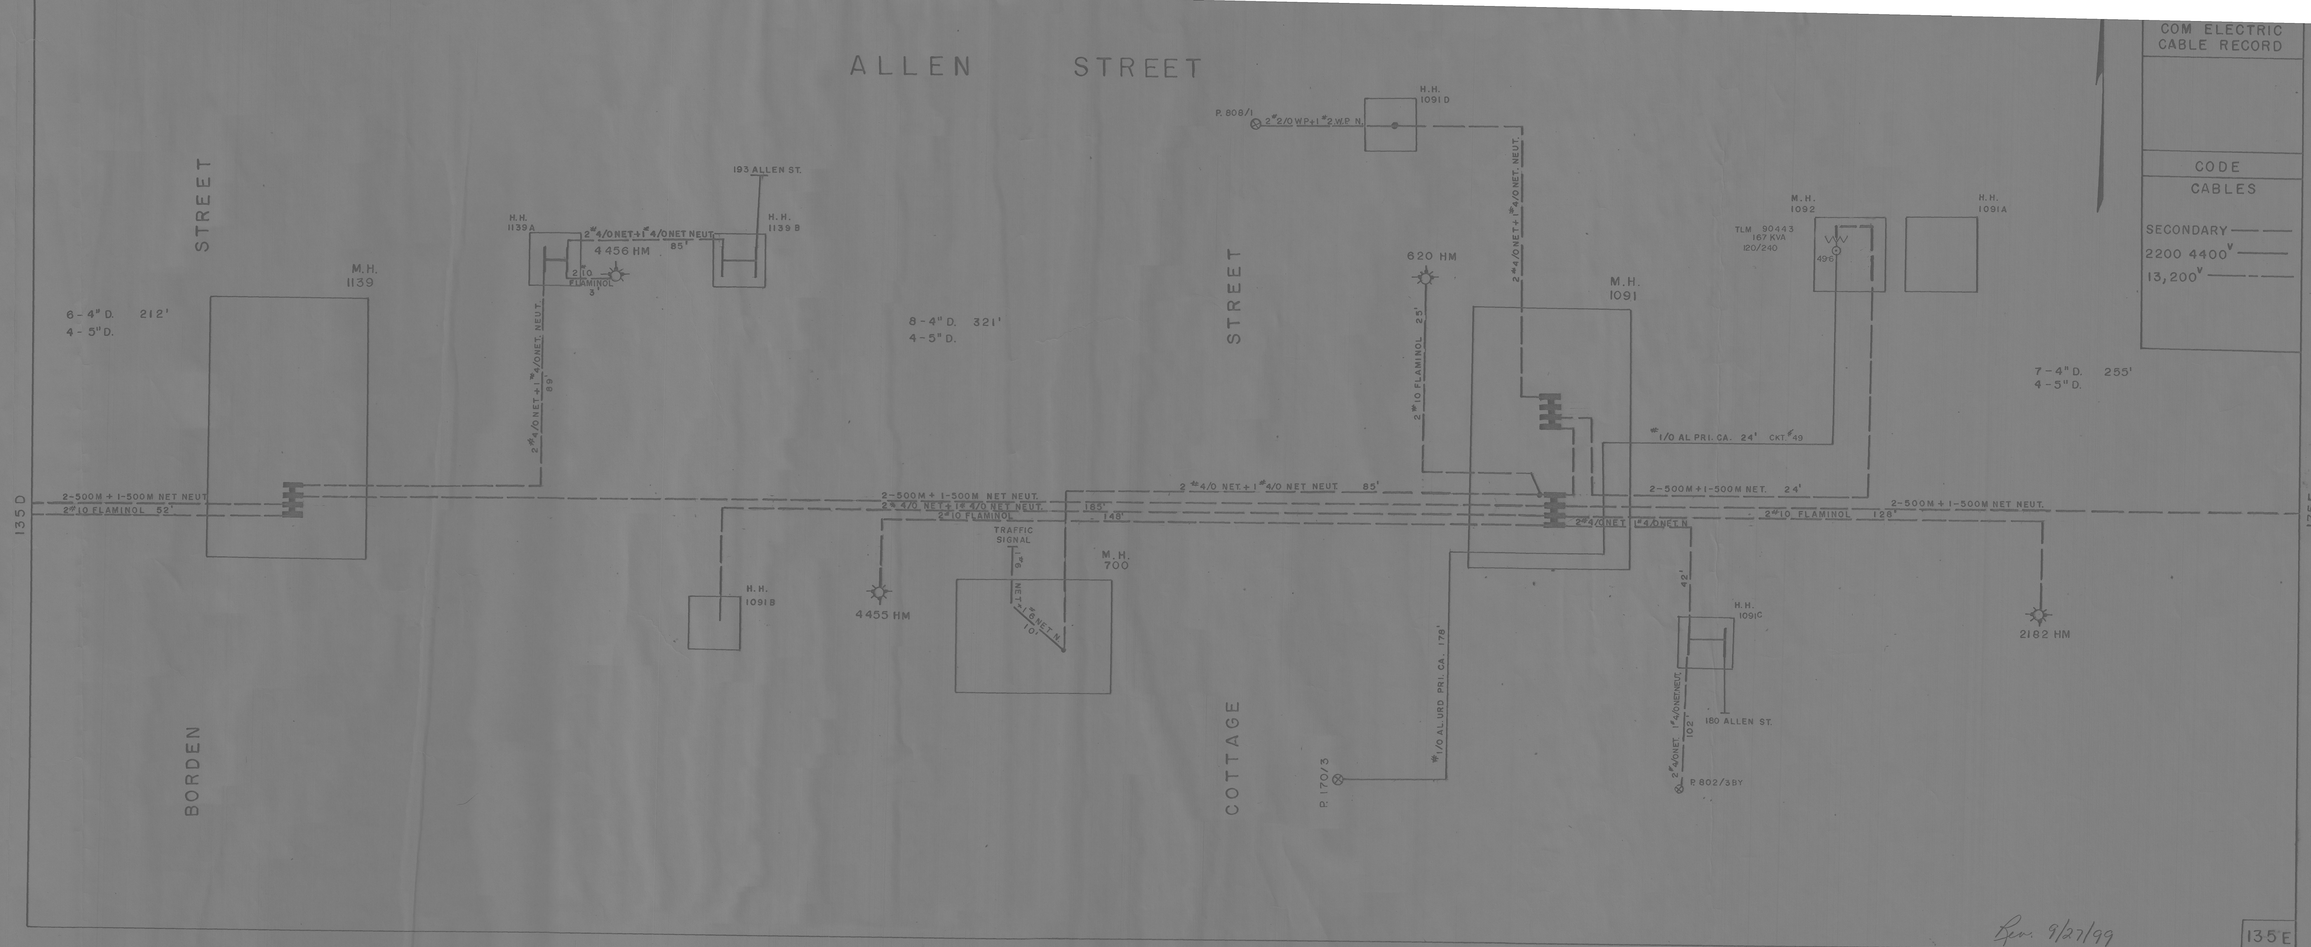
ALLEN STREET
STREET
BORDEN
COTTAGE
STREET
135 D
135 F
135 E
M.H. 1139
6-4" D. 212'
4-5" D.
H.H. 1139 A
H.H. 1139 B
193 ALLEN ST.
2#4/0 NET+1#4/0 NET NEUT. 85'
4456 HM
2#10 FLAMINOL 3'
2#4/0 NET+1#4/0 NET NEUT. 89'
8-4" D. 321'
4-5" D.
H.H. 1091 D
P. 808/1
2#2/0 WP+1#2 W.P. N.
2#4/0 NET+1#4/0 NET NEUT.
620 HM
2#10 FLAMINOL 25'
M.H. 1091
M.H. 1092
TLM 90443
167 KVA
120/240
496
H.H. 1091 A
7-4" D. 255'
4-5" D.
#1/0 AL PRI. CA. 24' CKT #49
2-500M+1-500M NET NEUT
2#10 FLAMINOL 52'
2-500M+1-500M NET. NEUT.
2#4/0 NET+1#4/0 NET NEUT. 185'
2#10 FLAMINOL 148'
2#4/0 NET+1#4/0 NET NEUT 85'
2-500M+1-500M NET. 24'
2-500M+1-500M NET NEUT.
2#4/0 NET 1#4/0 NET N 42'
2#10 FLAMINOL 128'
TRAFFIC SIGNAL
8'
M.H. 700
NET +1#4 NET N 10'
H.H. 1091 B
4455 HM
H.H. 1091 C
2182 HM
#1/0 AL URD PRI. CA. 178'
P. 1701/3
2#4/0 NET 1#4/0 NET N 102'
180 ALLEN ST.
P. 802/3BY
COM ELECTRIC CABLE RECORD
CODE
CABLES
SECONDARY
2200 4400 V
13,200 V
Rev 9/27/99
135 E
DRAWING NUMBER
135 E