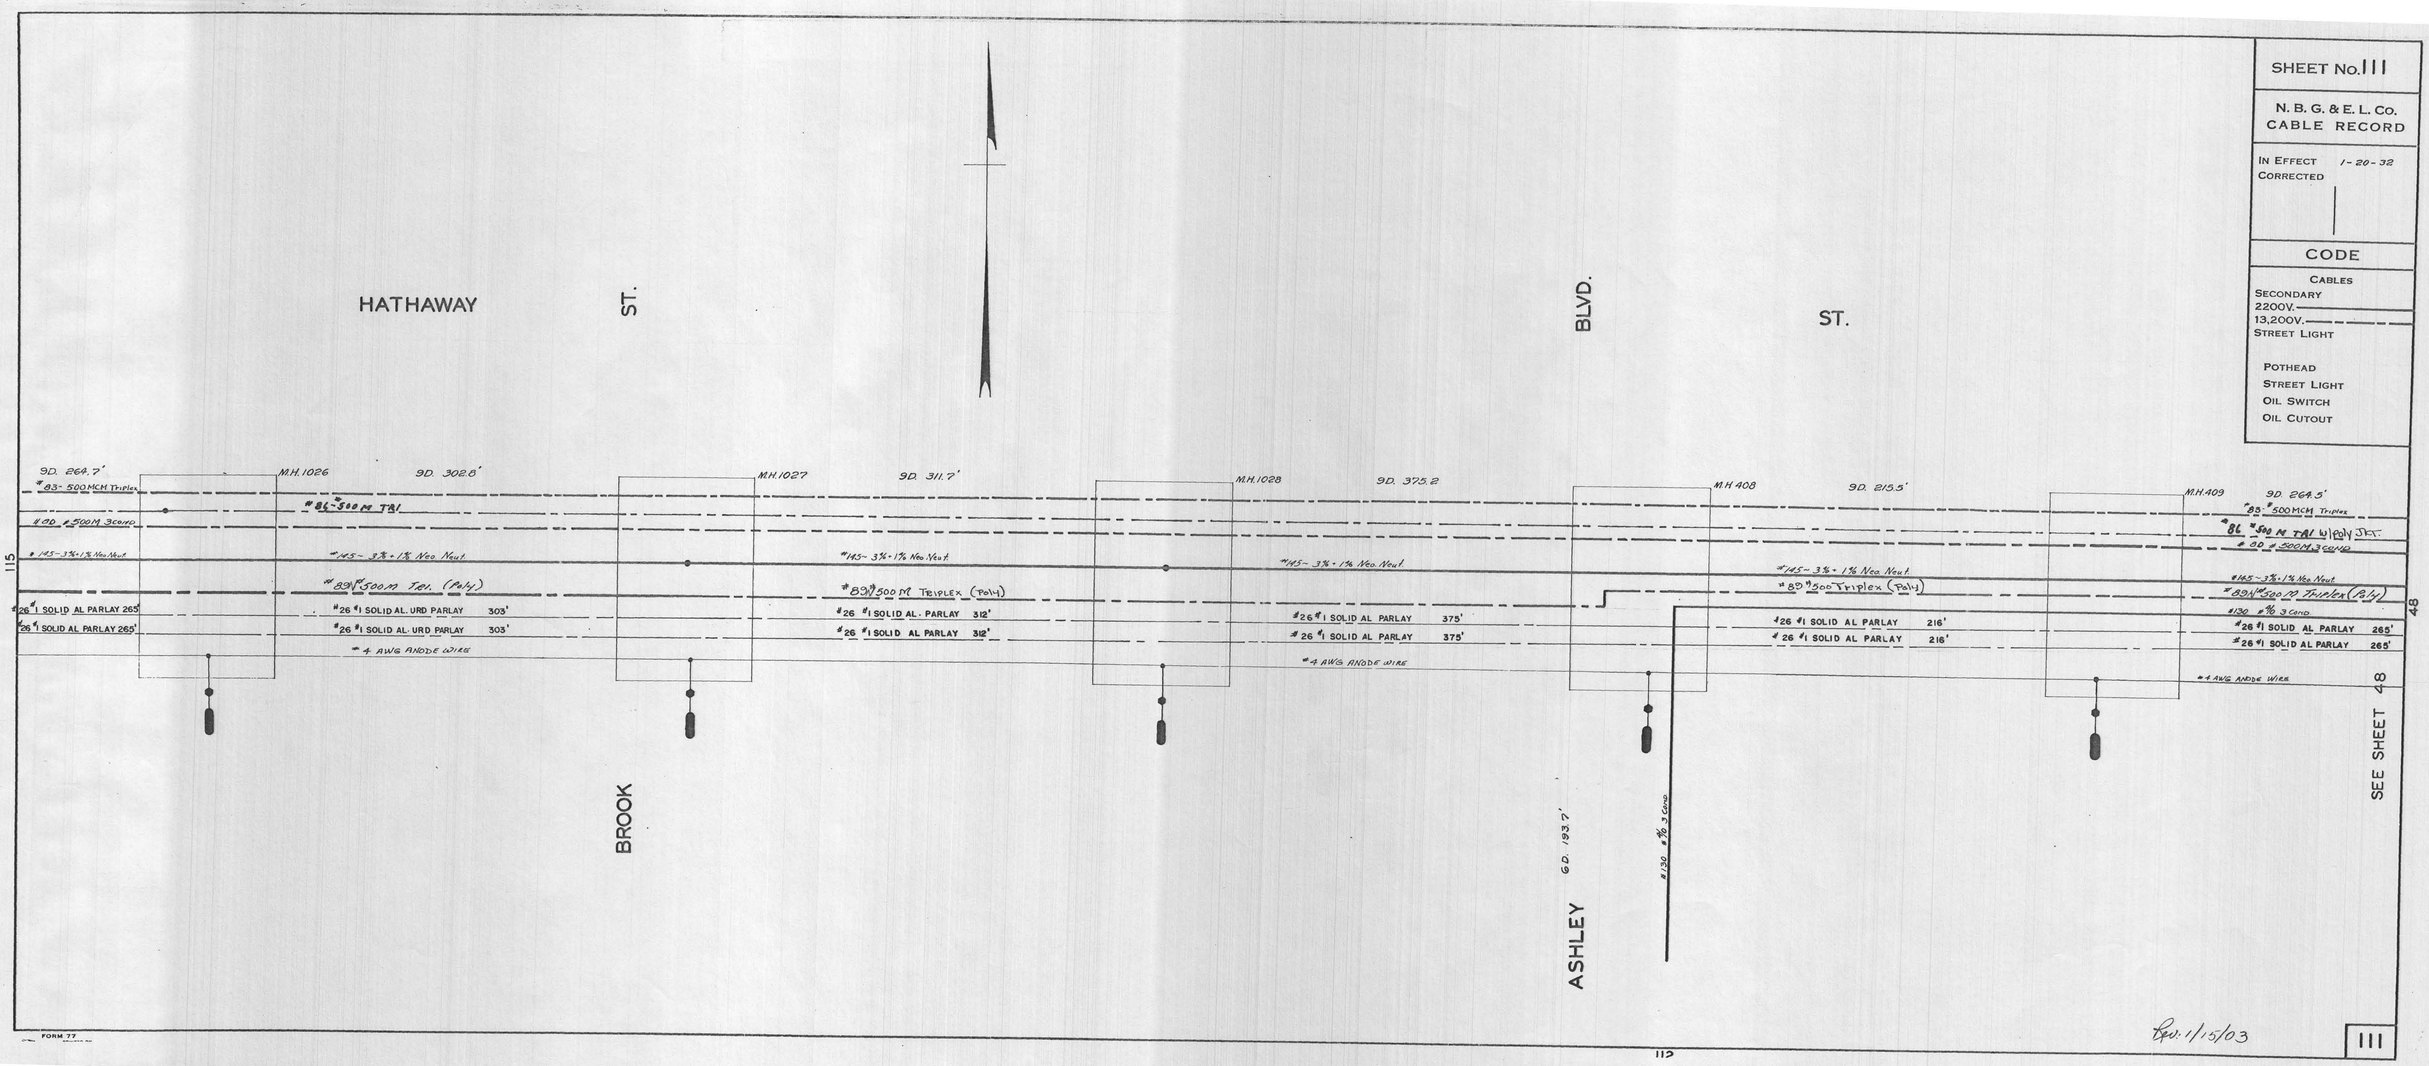
HATHAWAY ST.
BROOK
BLVD. ST.
ASHLEY
SEE SHEET 48
115
48
112
M.H.1026
M.H.1027
M.H.1028
M.H.408
M.H.409
9D. 264.7'
9D. 302.5'
9D. 311.7'
9D. 375.2
9D. 215.5'
9D. 264.5'
9D. 193.7'
#83-500 MCM Triplex
#00 #500M 3 Cond.
#145-3%-1% Neo Neut
#83 #500 M TRI. (Poly)
#26 #1 SOLID AL PARLAY 265'
#26 #1 SOLID AL PARLAY 265'
#26 #1 SOLID AL. URD PARLAY 303'
#26 #1 SOLID AL. URD PARLAY 303'
#4 AWG ANODE WIRE
#83 #500 M TRIPLEX (POLY)
#26 #1 SOLID AL. PARLAY 312'
#26 #1 SOLID AL PARLAY 312'
#26 #1 SOLID AL PARLAY 375'
#26 #1 SOLID AL PARLAY 375'
#4 AWG ANODE WIRE
#83 #500 M TRIPLEX (POLY)
#26 #1 SOLID AL PARLAY 216'
#26 #1 SOLID AL PARLAY 216'
#130 #1/0 3 COND.
#83 #500 MCM Triplex
#83 #500 M TRI (POLY) ST.
#20 #500M 3 COND
#145-3%-1% Neo Neut
#83 #500 M Triplex (Poly)
#130 #1/0 3 Cond.
#26 #1 SOLID AL PARLAY 265'
#26 #1 SOLID AL PARLAY 265'
#4 AWG ANODE WIRE
SHEET No. 111
N. B. G. & E. L. Co.
CABLE RECORD
IN EFFECT 1-20-32
CORRECTED
CODE
CABLES
SECONDARY 2200V.
13,200V.
STREET LIGHT
POTHEAD
STREET LIGHT
OIL SWITCH
OIL CUTOUT
Rev. 1/15/03
111
FORM 77