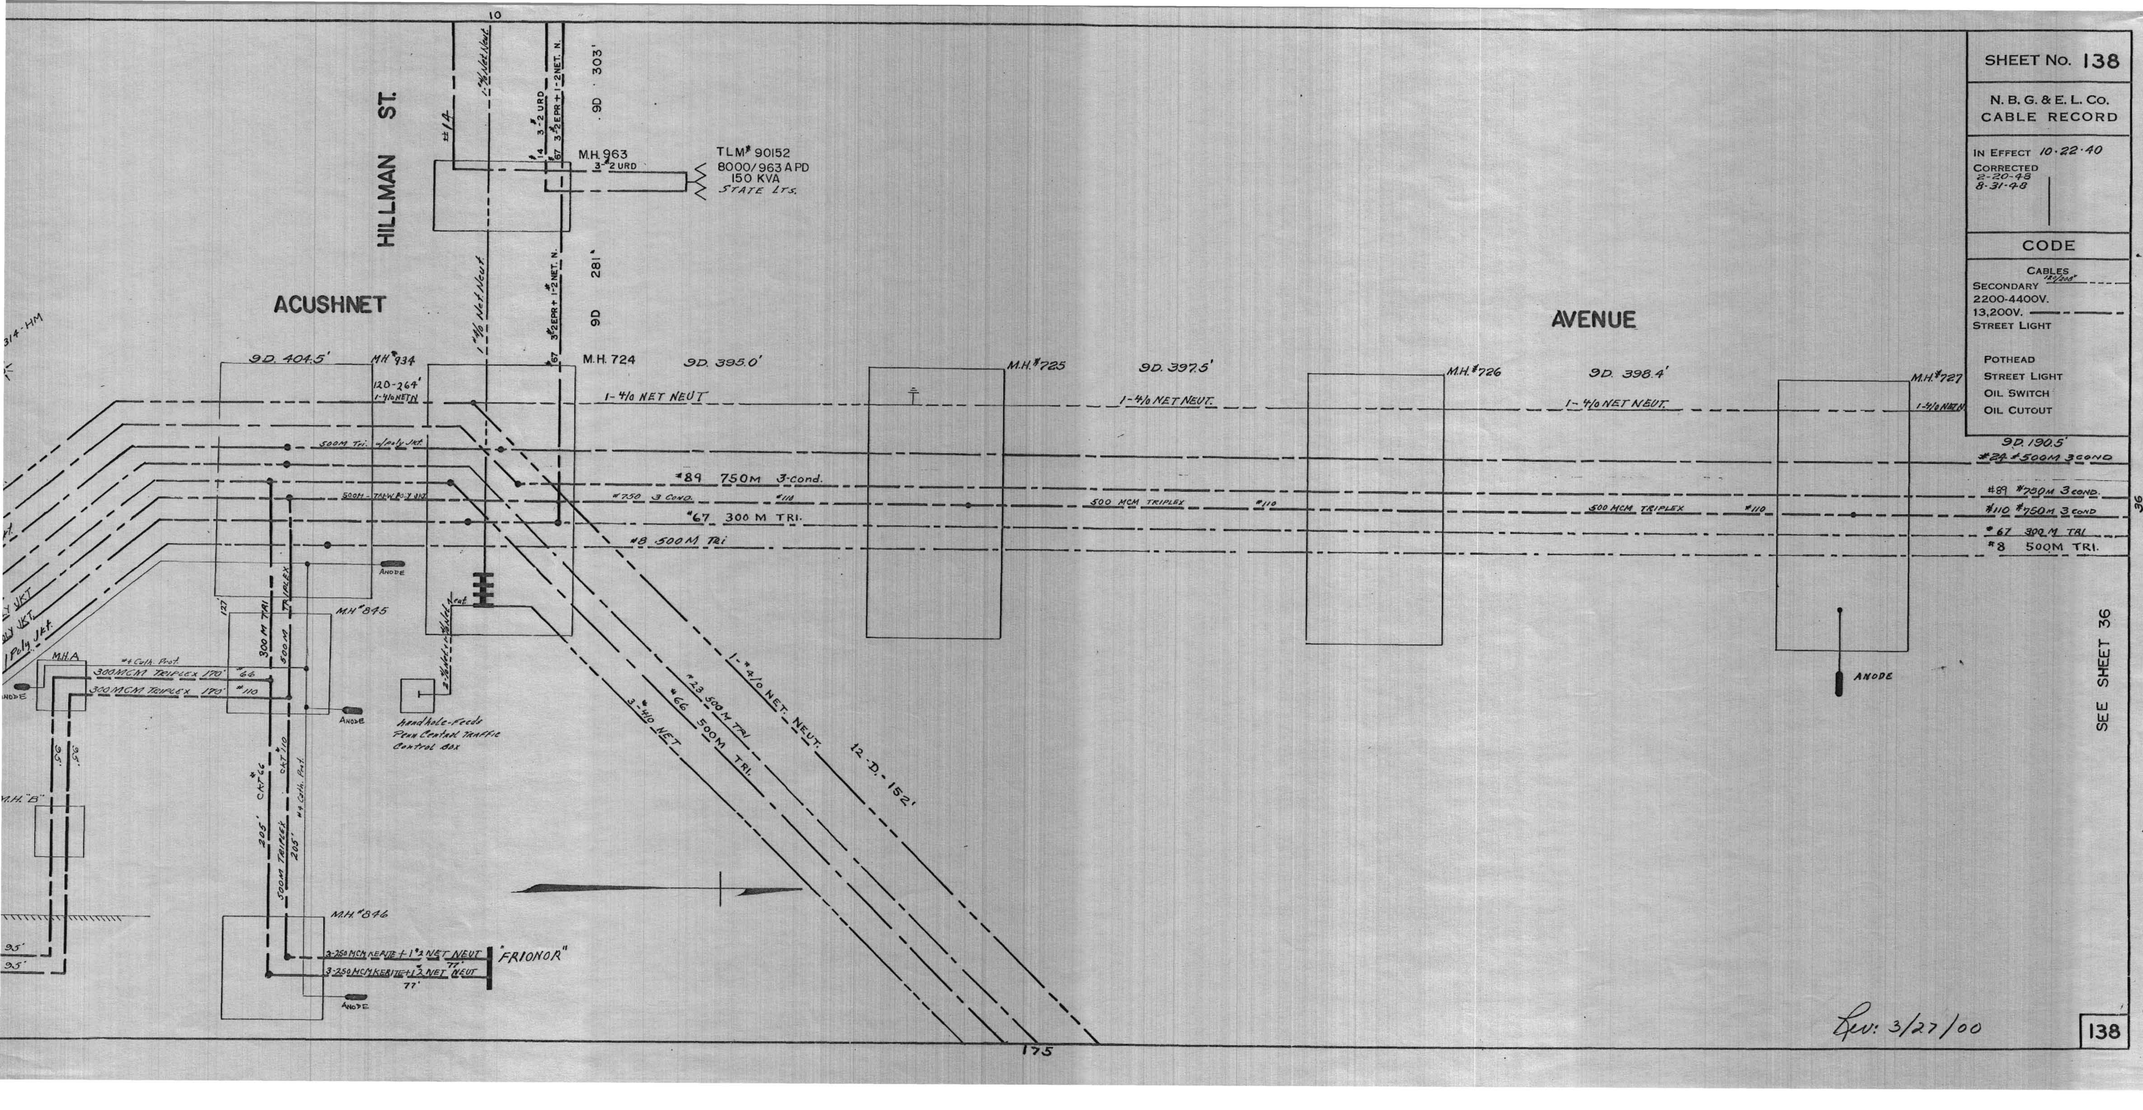
SHEET No. 138
N. B. G. & E. L. Co.
CABLE RECORD
IN EFFECT 10-22-40
CORRECTED
2-20-43
8-31-48
CODE
CABLES
SECONDARY
2200-4400V.
13,200V.
STREET LIGHT
POTHEAD
STREET LIGHT
OIL SWITCH
OIL CUTOUT
HILLMAN ST.
ACUSHNET
AVENUE
M.H. 963
TLM# 90152
8000/963 APD
150 KVA
STATE LTS.
9D 303'
9D 281'
M.H. 724
9D 404.5'
M.H. #934
9D 395.0'
M.H. #725
9D 397.5'
M.H. #726
9D 398.4'
M.H. #727
9D 190.5'
1-4/0 NET NEUT
#89 750M 3-cond.
#67 300 M TRI.
#8 500M TRI
500 MCM TRIPLEX
#110
ANODE
M.H. #845
M.H. #846
M.H. A
300 MCM TRIPLEX
"FRIONOR"
handhole-feeds Pole Contact Traffic Control box
1-#4/0 NET. NEUT.
12-D.-152'
3-#10 NET
#66 500M TRI.
#23 500M TRI
#28 #500M 3 COND
#89 #750M 3 COND.
#110 #750M 3 COND
#67 300M TRI
#8 500M TRI.
SEE SHEET 36
Rev: 3/27/00
138