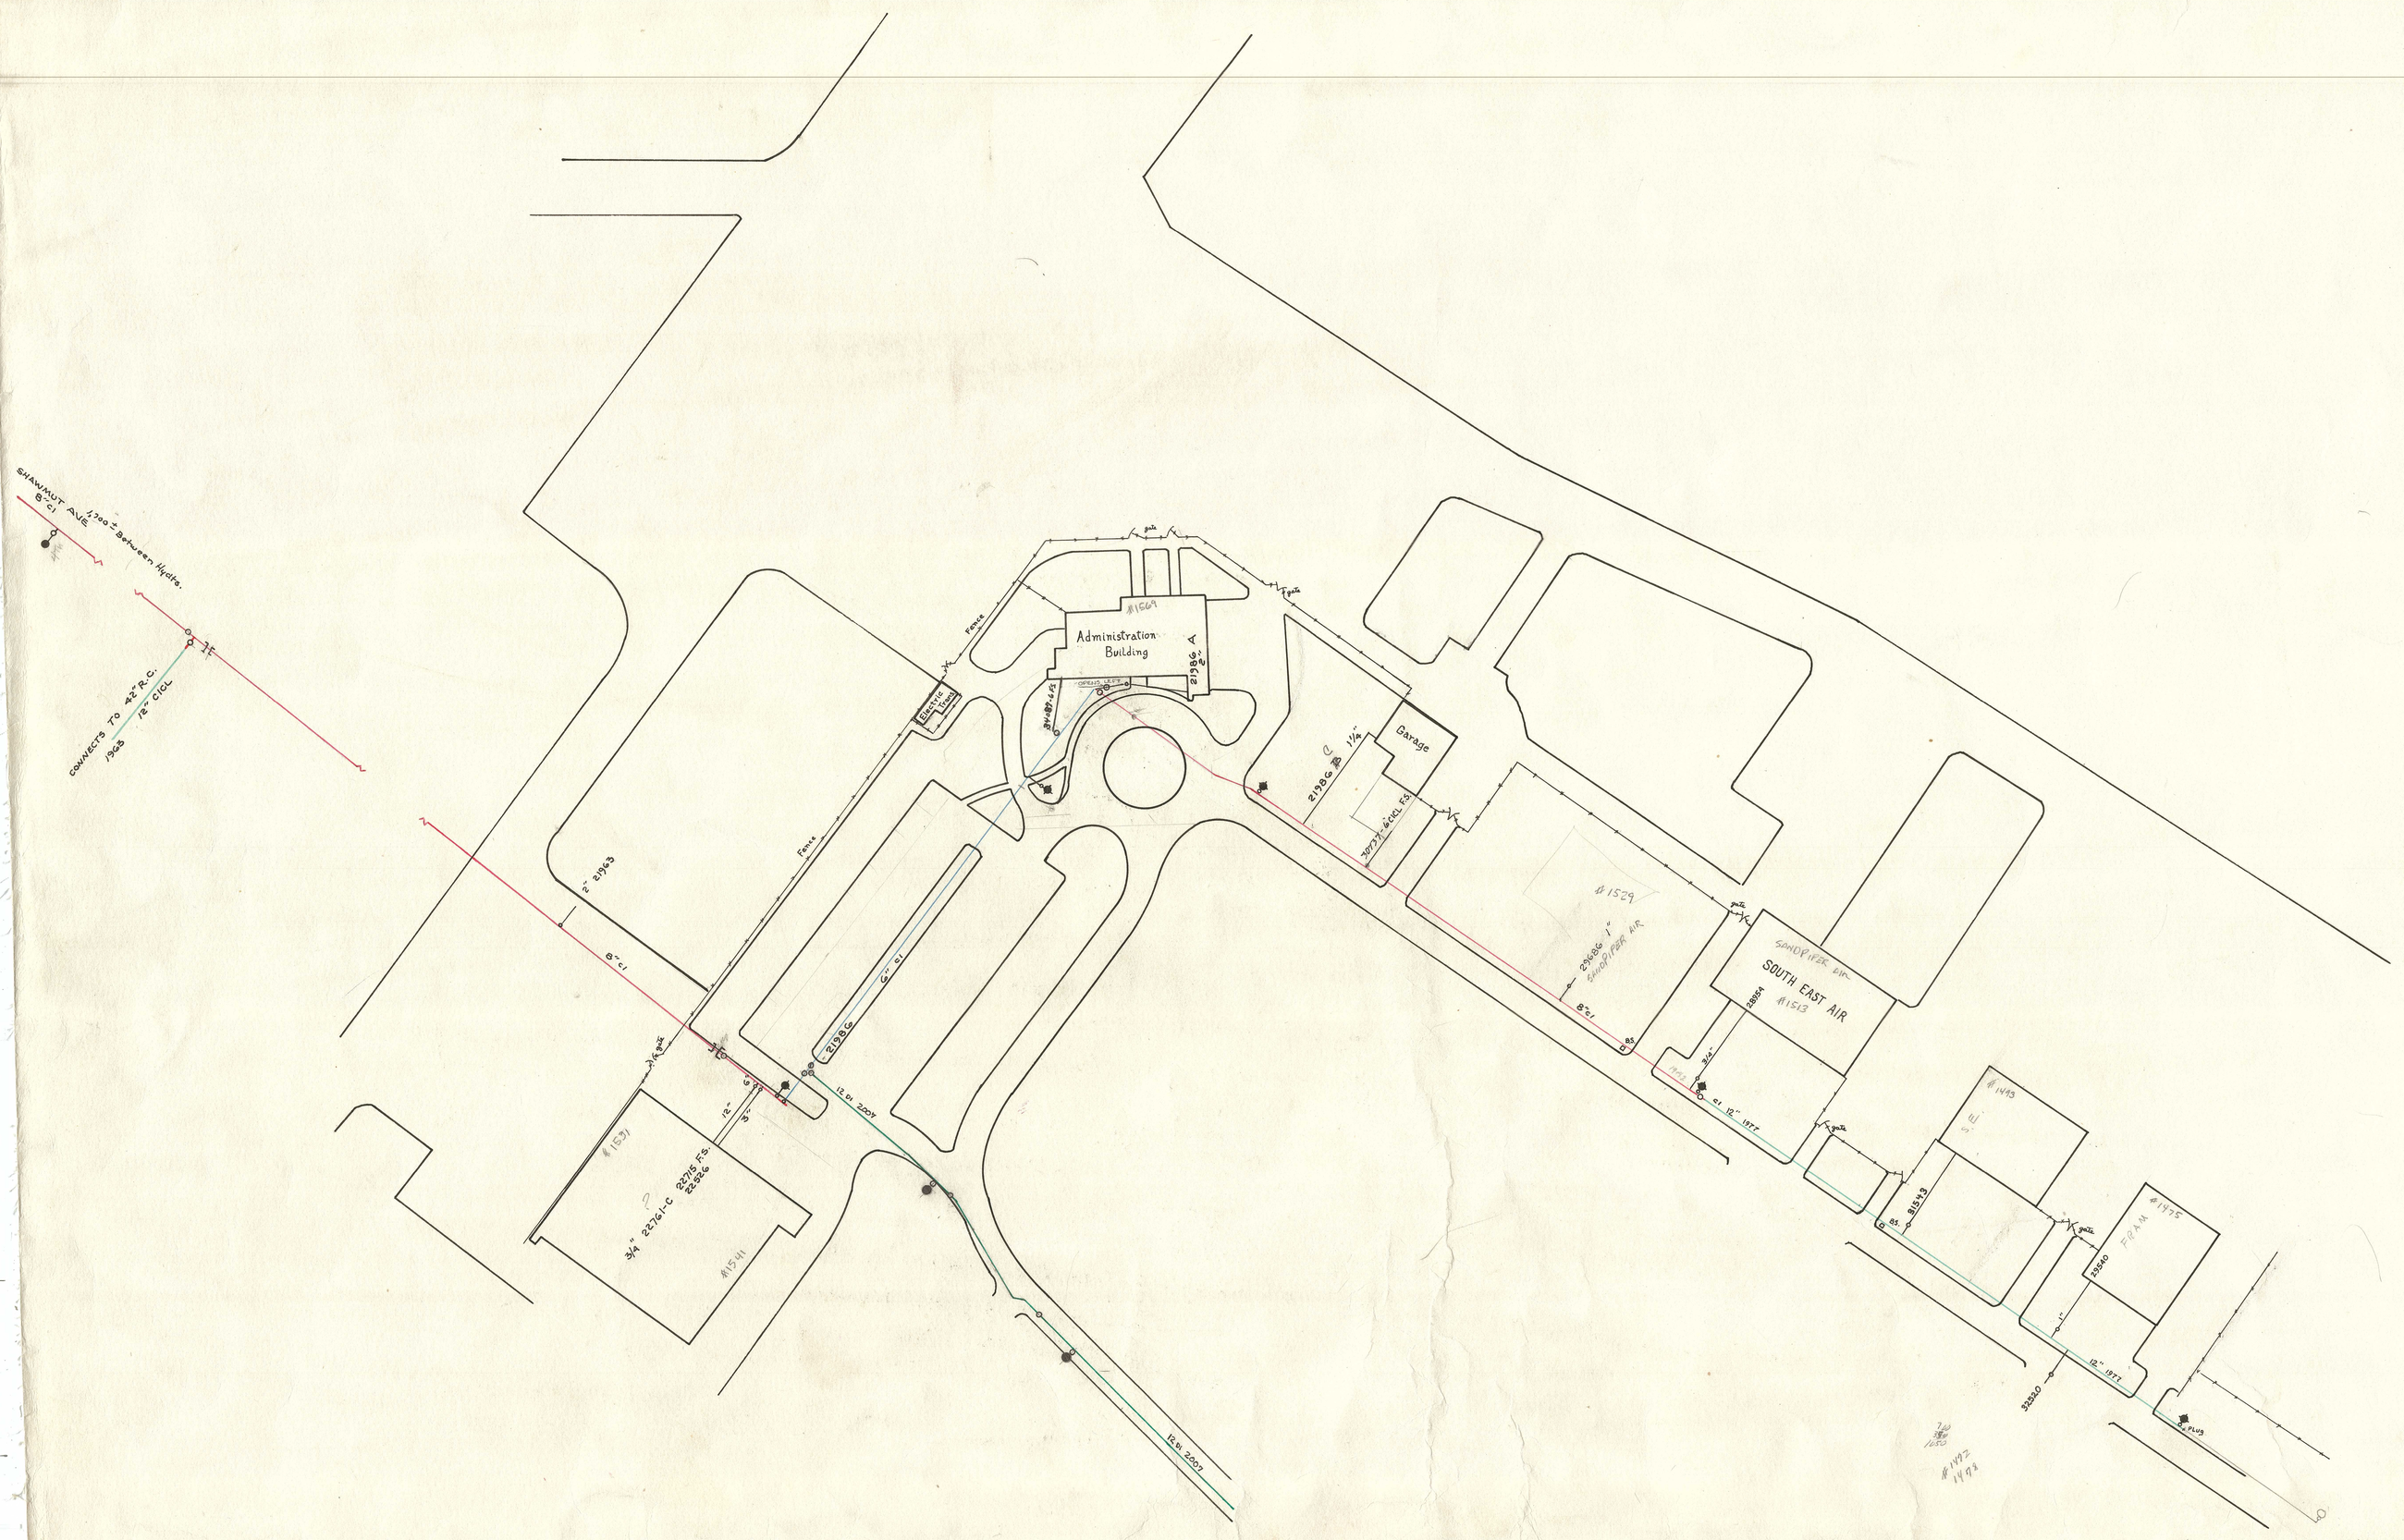
SHAWMUT AVE
8" CI
1230± between Hydts.
CONNECTS TO 42" R.C.
1968 12" CIGL
Fence
Administration Building
#1564
21986 A
Electric Plant
21986 B 1¼"
Garage
32977 6" CIGL F.S.
21943
21986 C
6" CI
#1529
23686 1"
SHOP FOR AIR
SHOP FOR EXP.
SOUTH EAST AIR
#1513
23684
12" CI 1977
#1531
3/4" 22761-C
22715 F.S.
22726
#1541
12" 1977
21943
#1413
S.E.
#1475
FRAM
23040
32260
12" 1977
#1475
12" 2007
12" 2007
N

123-3