DRAIN

WESTGATIE ST. N. SIDE

E. OF BARNARD ST.

Permit No. 20288-78

Enters WESTGATIE ST. SEWER

Drain Plot No. 210

From Property of RICHARD F. BAILEY

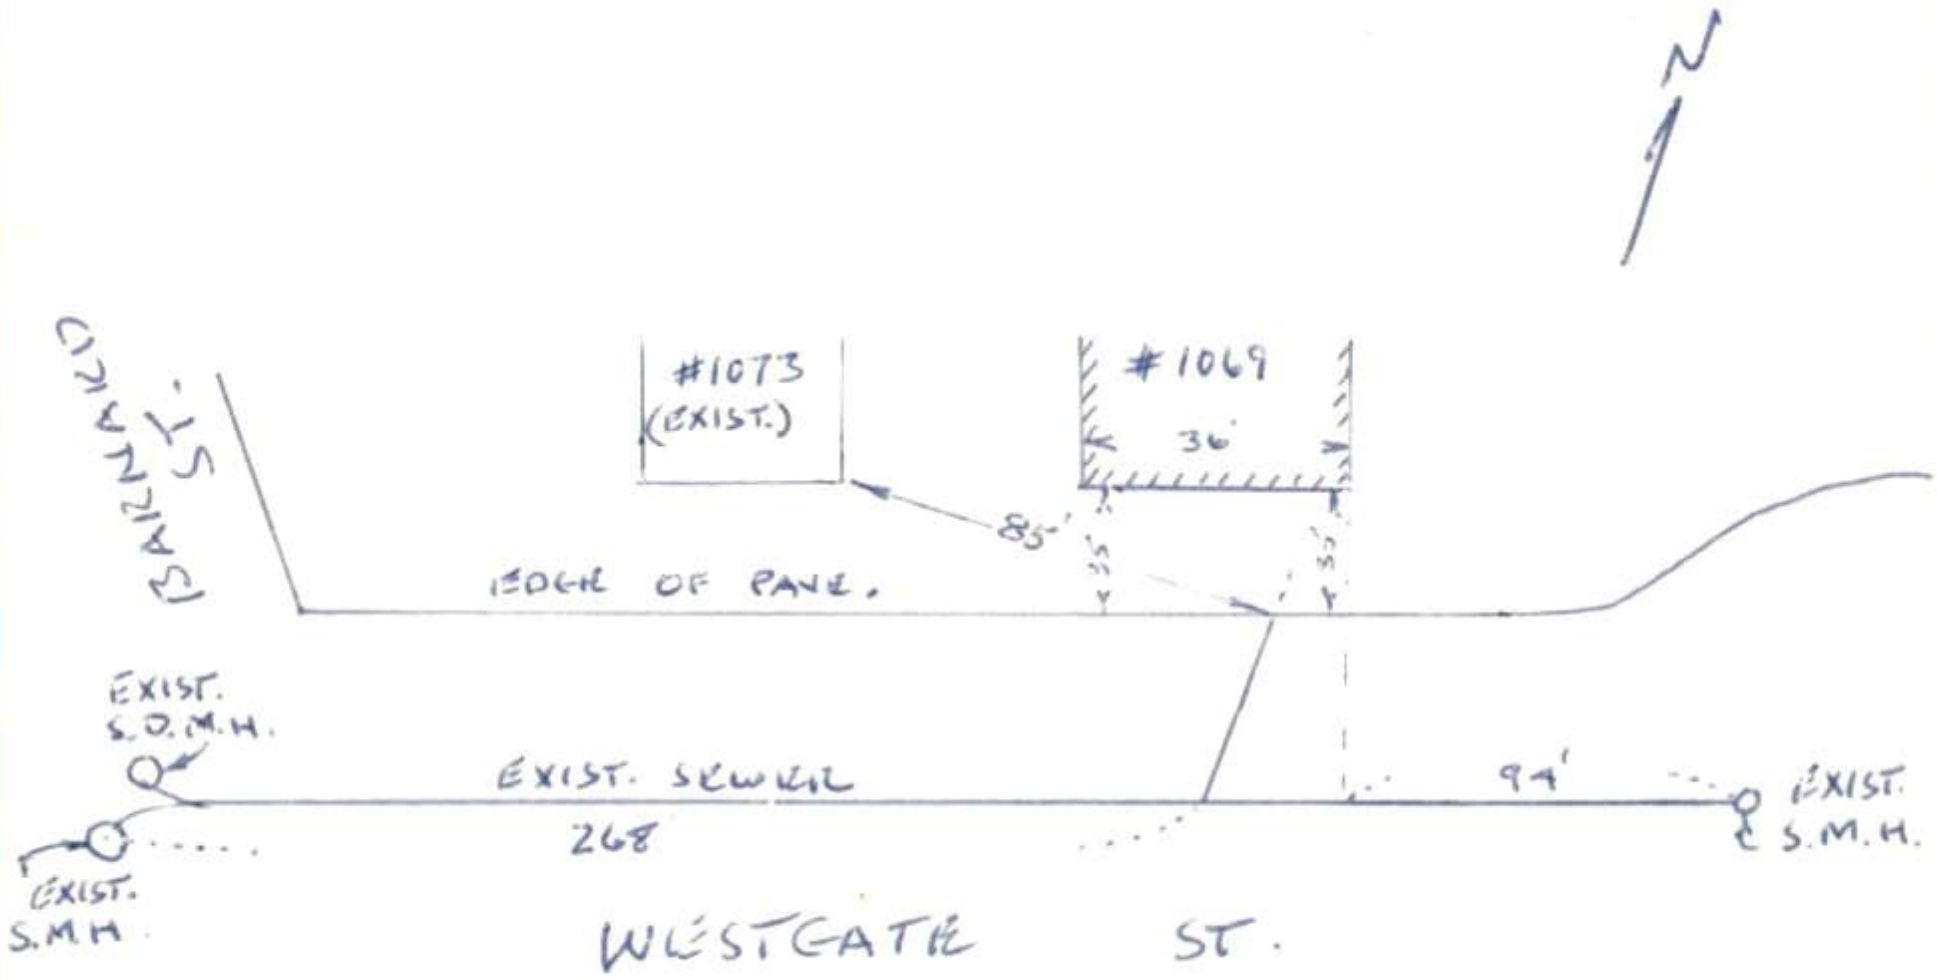
N
#1073
(EXIST.)
#1069
36'
85'
33'
33'
EDGE OF PAVE.
EXIST.
S.D.M.H.
EXIST. SEWER
268
94'
EXIST.
S.M.H.
EXIST.
S.M.H.
WESTGATE ST.