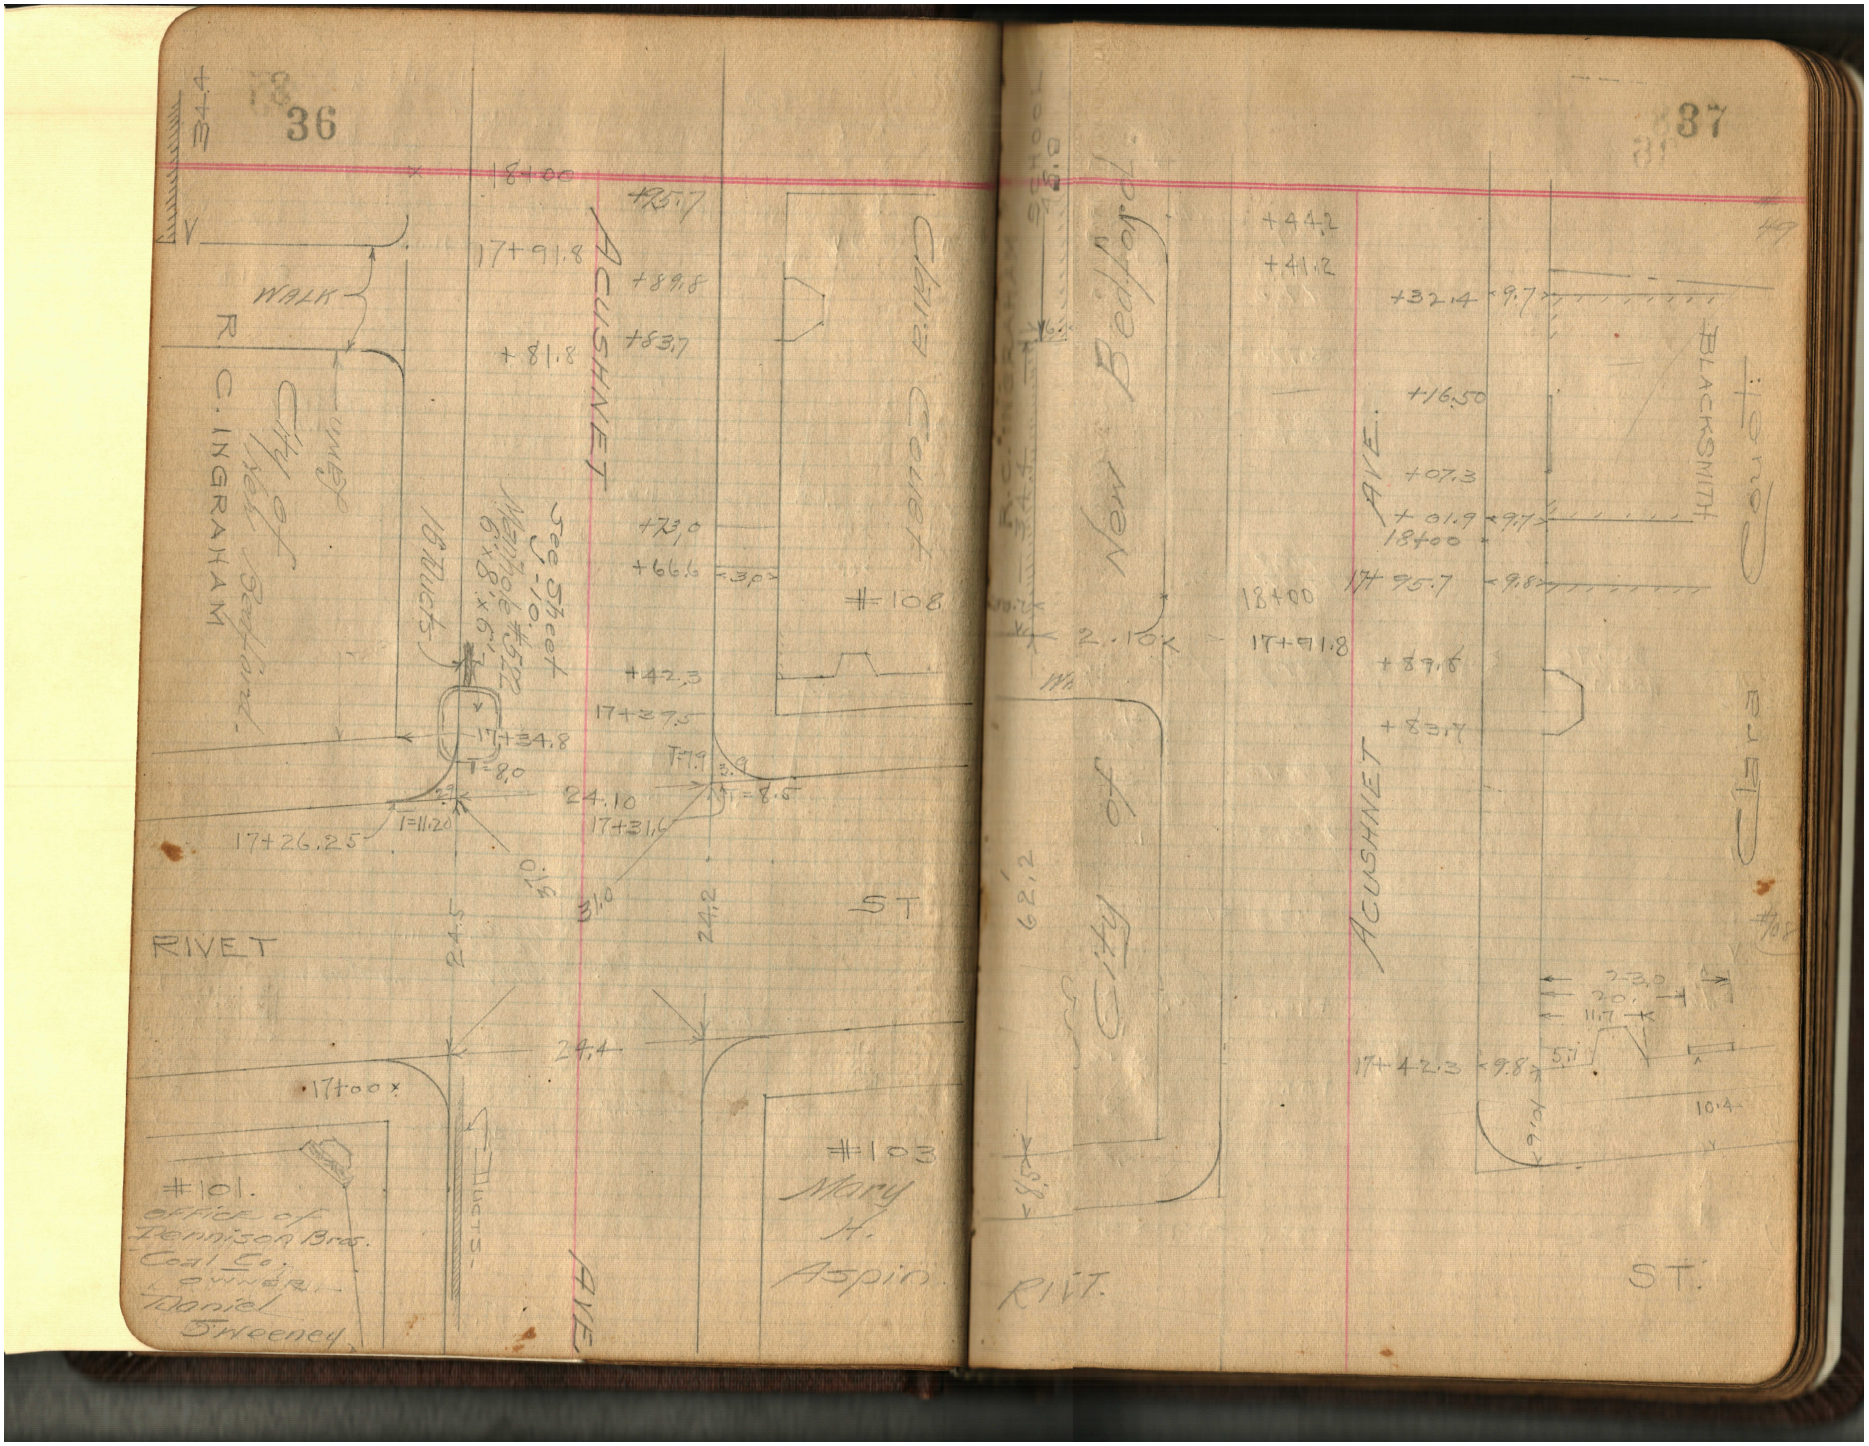
36
37
18+00
17+91.8
+81.8
+89.8
+83.7
+73.0
+66.6
+47.3
17+27.5
17+34.8
17+26.25
24.10
17+31.6
ACUSHNET
AVE.
WALK
C. INGRAHAM
City of New Bedford
16 Ducts
See Sheet U-10, Manhole #512
6'x8'x6'
#108
#101.
office of Dennison Bros. Coal Co.
owner.
Daniel Sweeney.
#103
Mary H. Aspin.
RIVET
ST
17+00
24.5
24.4
31.0
24.2
62.2
+44.2
+41.2
+32.14
+16.50
+07.3
+01.9
17+95.7
+89.6
+83.4
17+42.3
BLACKSMITH
RIV.
ST.