See Sheet - H.7. - Manhole #541

4' x 8' x 8'
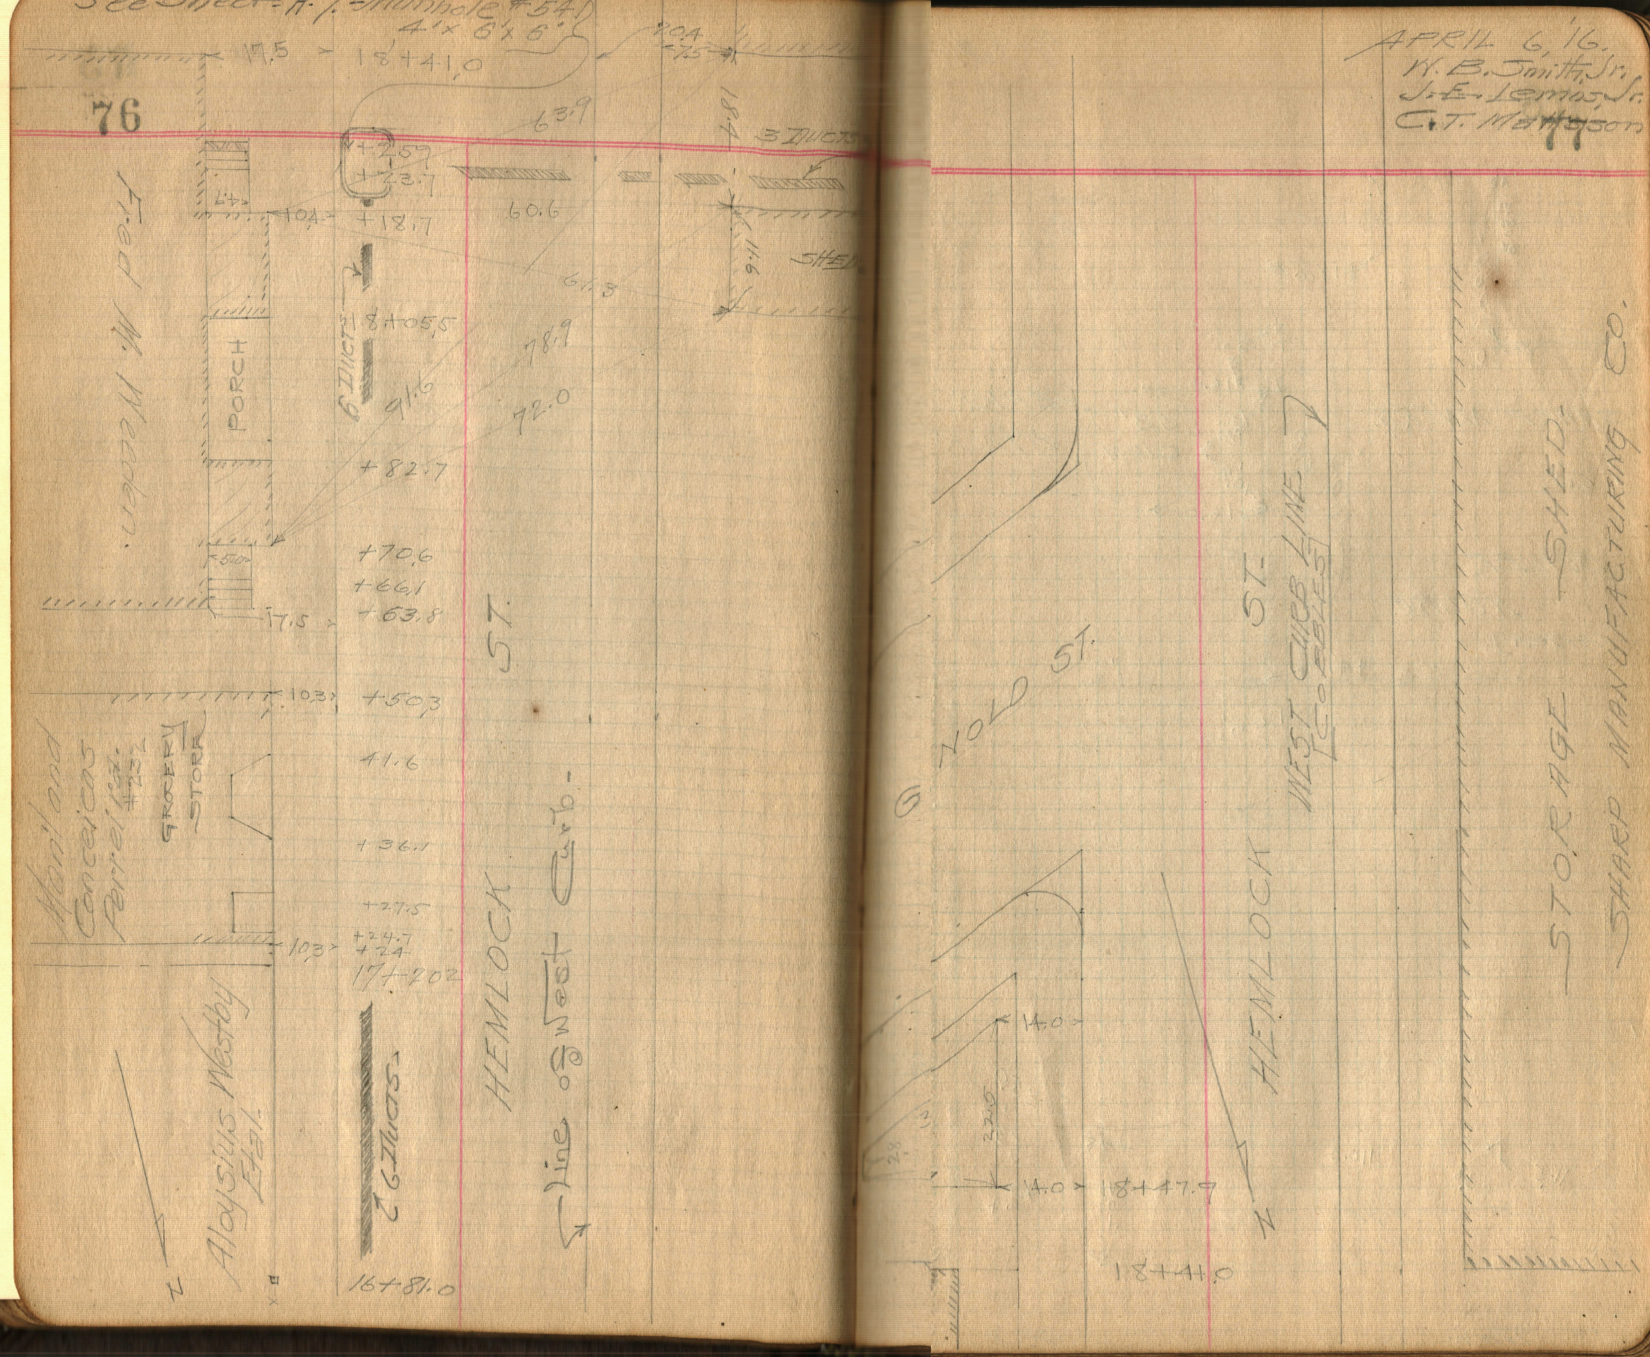
APRIL 6, 16.
W. B. Smith, Jr.
J. E. Lemos, Jr.
C. T. Mattson